

COLETA DE PREÇO 018/2026 – SERVIÇO DE HIGIENIZAÇÃO E HOTELARIA HOSPITALAR

RESPOSTA AOS QUESTIONAMENTOS

Em atenção aos questionamentos recebidos por ocasião da Coleta de Preço nº **018/2026**, referente à contratação de SERVIÇO DE HIGIENIZAÇÃO E HOTELARIA HOSPITALAR, o Hospital Itamed apresenta os seguintes esclarecimentos:

1. Podemos realizar visita técnica?

R: Conforme disposto no Edital, a visita técnica não é obrigatória, mas poderá ser agendada por meio do e-mail coletadeprecos@itamed.com.br.

1. Possuem a planta baixa da unidade?

R: A planta baixa será disponibilizada como anexo a este documento.

2. Com relação a sala operacional da equipe de higiene devemos prever os ativos de composição da sala: computador, ponto de internet, mesa, cadeira, armários?

R: O hospital fornece para as supervisoras e encarregadas uma sala administrativa com computador, ponto de internet, mesa, cadeira e armários.

3. Possuem internação, se sim, qual o horário de maior fluxo de altas?

R: Sim. O maior fluxo de altas ocorre, em regra, até as 10h.

4. Equipe de Higiene realizará limpeza concorrente de cadeiras de rodas e macas?

R: Não. A limpeza concorrente de cadeiras de rodas e macas será realizada pela equipe de enfermagem, conforme rotina assistencial aplicável. A CONTRATADA será responsável pela limpeza terminal desses itens, nos termos das rotinas previstas para a execução dos serviços.

5. Qual a metragem dos pisos que recebem tratamento?

R: Conforme Anexo IV referente as metragens quadradas das áreas.

6. Possuem centro cirúrgico, se sim, quantas salas cirúrgicas?

R: Sim. O Hospital Itamed possui 06 salas no Centro Cirúrgico, 02 salas no Centro Obstétrico e 01 sala na Hemodinâmica.

7. Qual a média de cirurgias por dia? Elas ocorrem inclusive aos domingos e feriados?

R: Centro Cirúrgico: média de 25 cirurgias/dia. Centro Obstétrico: média de 15 procedimentos/dia. Hemodinâmica: média de 5 procedimentos/dia. Aos domingos, o Centro Cirúrgico e a Hemodinâmica não realizam procedimentos eletivos, atendendo exclusivamente casos de urgência e emergência. O Centro Obstétrico mantém funcionamento ininterrupto (24h/dia, 7 dias/semana).

Em feriados, há realização de procedimentos no Centro Cirúrgico e na Hemodinâmica, em volume reduzido.

8. Quantos leitos de UTI e Semi UTI?

R: O Hospital Itamed possui 20 leitos de UTI Adulto, 10 leitos de UTI Pediátrica, 14 leitos de UTI Neonatal e 14 leitos de UCI Neonatal.

9. Quantos leitos possuem?

R: O Hospital Itamed possui, atualmente, 155 leitos operacionais.

10. Qual a média de permanência hospitalar?

R: Média anual, baseada nos dados de 2025, é de 3,65 dias.

11. Qual a média de altas?

R: Média anual, baseada nos dados de 2025, foram 1200 altas.

12. Como é realizada a lavagem dos mop's, refis? Podemos considerar lavadora de roupas ou é obrigatório utilizar lavanderia externa?

R: Obrigatório utilizar lavanderia.

13. Os colaboradores podem se alimentar na unidade, possuem copa?

R: Sim, podem se alimentar na unidade, contamos com uma copa pequena.

14. Devemos considerar o fornecimento de produtos químicos, materiais e equipamentos?

R: Sim. A proposta deverá contemplar o fornecimento, pela CONTRATADA, da mão de obra, produtos, materiais, utensílios, equipamentos e demais insumos necessários à execução dos serviços, em quantidades compatíveis com as áreas atendidas, sua criticidade, as rotinas operacionais e os níveis de serviço pactuados, conforme o Edital, a minuta contratual e o Anexo V.

15. O edital refere-se ao fornecimento de insumos descartáveis: papel higiênico, papel toalha etc. Para incluirmos precisamos da média de consumo dos últimos 6 meses.

R: O Anexo V apresenta os quantitativos anuais estimados de referência para os consumíveis de higiene e abastecimento, os quais deverão ser considerados como base de apoio à elaboração da proposta. Tais estimativas não afastam a responsabilidade da CONTRATADA pelo abastecimento regular e contínuo dos insumos necessários à adequada execução dos serviços.

16. Qual o prazo de pagamento atual aos fornecedores?

R: Conforme a minuta contratual, o pagamento será efetuado no prazo de até 26 (vinte e seis) dias úteis, contados do recebimento da Nota Fiscal/Fatura válida, devidamente atestada e sem pendências, mediante depósito bancário na conta indicada pela CONTRATADA.

17. Para mensuração de qualidade dos serviços prestados sugerimos SLA em anexo. A SLA proposto adota em sua metodologia as referências técnicas preconizadas pela ANVISA, pelas principais certificadoras hospitalares nacionais e internacionais, além de se basear nas práticas de mercado aplicadas em hospitais acreditados, podemos seguir com este modelo?

R: A CONTRATADA poderá utilizar modelo próprio de SLA, desde que compatível com os requisitos de serviço, critérios de medição, metas, registros, evidências e níveis de conformidade previstos no Edital, na minuta contratual e nos anexos do processo. O modelo adotado não poderá reduzir, substituir ou afastar as obrigações estabelecidas nos documentos da contratação, devendo estar parametrizado na solução tecnológica disponibilizada pela CONTRATADA para acompanhamento, registro, fiscalização, medição e geração dos relatórios operacionais aplicáveis à execução dos serviços.

18. Por favor, compartilhar os números de cirurgias, altas e giro de leito (média/dia).

R: As informações sobre cirurgias, procedimentos, altas e giro de leito constam das respostas aos itens 8, 11 e 12.

19. Será disponibilizada pela contratante internet (Wi-Fi) para viabilizar os controles tecnológicos, visto limitação de sinal nas dependências do hospital?

R: Sim, será disponibilizado.

20. A limpeza de fachadas está limitada a 2 metros? Caso não há ponto de ancoragem? Para utilização de plataforma a locação será pela contratada?

R: As fachadas e poços de luz tem mais de 2m. Não temos ponto de ancoragem. As locações de andaimes e plataformas são de responsabilidade da CONTRATADA.

21. Qual a periodicidade para limpeza de fachada? A equipe precisa ser própria ou soluções com parceiros podem ser consideradas?

R: A CONTRATADA deverá manter as fachadas limpas, conforme padrões de qualidade exigidos, observando o Plano de Trabalho, os POPs aprovados e os níveis de serviço pactuados. A execução deverá ser realizada pela CONTRATADA, sendo vedada a subcontratação, cessão ou transferência do contrato, no todo ou em parte.

22. Por favor descrever a atuação/atividades a serem desenvolvidas pela governanta?

R: Conforme previsto no Anexo II, a governanta deverá atuar na organização e supervisão das rotinas de hotelaria, no atendimento e tratamento de solicitações das unidades, com registro, priorização e retorno, na interface operacional com as áreas envolvidas e na abertura/acompanhamento de ordens de serviço e ocorrências, bem como no acompanhamento dos fluxos de enxoval e itens de hotelaria, assegurando regularidade, previsibilidade e continuidade das rotinas, observados o Plano de Trabalho, os procedimentos operacionais aprovados, os níveis de serviço pactuados e a comunicação com a fiscalização.

23. Para a atuação das governantas, é possível otimizar o atendimento por blocos e turnos? Exemplo: uma governanta atender mais de um bloco?

R: É possível otimizar a atuação das governantas por blocos e turnos, desde que mantida a cobertura operacional necessária ao atendimento das unidades e ao giro de leitos. No

período diurno, em razão do maior volume de demandas, deverá ser assegurada governança operacional com cobertura dedicada por bloco. No período noturno, admite-se cobertura combinada, com uma governanta atendendo até dois blocos, desde que garantidos o atendimento às solicitações, a continuidade das rotinas e o cumprimento dos níveis de serviço aplicáveis.

24. Quantidade de insumos para sacos de lixo e descartáveis estão menores que os praticados. Importante revisar edital.

R: Os quantitativos foram retificados por errata publicada em 04 de maio. Para fins de proposta, considerar os quantitativos constantes do Anexo.

25. Confirmar a metragem total para manutenção e tratamento de piso

R: Resposta questão número 6.

26. Técnico Segurança do Trabalho: atualmente o Técnico Segurança do Trabalho Regional atende a unidade e apoia diretamente das atividades de segurança. Faz-se obrigatoriedade da inclusão de técnico fixo?

R: Conforme o Anexo V e a minuta contratual, a exigência relativa ao Técnico de Segurança do Trabalho observará o dimensionamento legal aplicável. A CONTRATADA deverá cumprir as normas de segurança e saúde do trabalho, inclusive quanto à manutenção de SESMT próprio ou terceirizado quando exigido pela NR-04, não havendo exigência de técnico fixo quando o dimensionamento legal não o exigir, sem prejuízo de sua responsabilidade integral pela segurança e saúde dos trabalhadores alocados.

27. Qual prazo de pagamento para emissão e pagamento das notas fiscais, será mantido o praticado?

R: Conforme resposta ao item 17.

28. Será fornecido local para armazenamento de todos os materiais?

R: O Hospital Itamed dispõe de 23 DMLs que poderão ser utilizados para armazenamento de materiais, observadas as normas internas, a organização operacional definida pela Fundação e as condições aplicáveis à execução contratual. Eventual estratégia comercial da CONTRATADA que exija almoxarifado central deverá ser atendida em local próprio, por sua

conta e risco, não havendo previsão de disponibilização de espaços adicionais pela FUNDAÇÃO.

29. Para reposição de afastados e férias já temos reposição automática. Entendemos a necessidade de apresentar cotação somente para os 15% de absenteísmo, ok?

R: Os quantitativos indicados no Anexo V são referenciais para a elaboração da proposta, conforme o Edital e o próprio documento. A CONTRATADA será responsável pela logística e pela reposição de profissionais em casos de afastamentos e férias, podendo adotar a estratégia operacional que entender adequada, desde que não afete a qualidade dos serviços, a continuidade da execução, a cobertura operacional necessária e os níveis de serviço pactuados.

30. Responsável Técnica: atualmente a Responsável Técnica do contrato é corporativa. Localmente as gestoras ADM e OPERACIONAL respondem pelo contrato.

R: A CONTRATADA deverá designar responsável técnico com formação compatível com as atividades de higienização hospitalar, responsável pela conformidade dos procedimentos, métodos, protocolos e treinamentos adotados na execução dos serviços, conforme previsto no Edital e na minuta contratual. A presença física permanente do responsável técnico não é exigida como condição autônoma, devendo, contudo, manter disponibilidade e atuação tempestiva sempre que necessário ao cumprimento das obrigações contratuais e ao atendimento das demandas da fiscalização, sem prejuízo da manutenção de preposto e da supervisão operacional local exigida.

31. Referente a diluidor automático de material de limpeza, já temos um modelo implantado, pode ser mantido o mesmo?

R: Não há modelo de central de diluição automatizada implantado pela FUNDAÇÃO para ser mantido. Conforme previsto no Edital e nos documentos do processo, a CONTRATADA deverá implantar e manter central de diluição automatizada, tornando-a operacional no prazo previsto. A FUNDAÇÃO disponibilizará 01 (um) DML com 10,83 m² para instalação do sistema, conforme definição operacional.

Foz do Iguaçu, 7 de maio de 2026.

Wellington Donato

[Wellington Donato \(07/05/2026 13:42:39 ADT\)](#)

Wellington Donato

Gerente Suprimentos

Questionamentos

Relatório de auditoria final

2026-05-07

Criado em:	2026-05-07 (Horário Padrão de Brasília)
Por:	Matheus Sganderla (matheus.sganderla@itamed.com.br)
Status:	Assinado
ID da transação:	CBJCHBCAABAAADqvsOx-LgUUaKu1Gynq3uXQb5aJIDrUo


Histórico de "Questionamentos"

-  Documento criado por Matheus Sganderla (matheus.sganderla@itamed.com.br)
2026-05-07 - 11:41:50 ADT
-  Documento enviado por email para welington.donato@itamed.com.br para assinatura
2026-05-07 - 11:42:24 ADT
-  Email visualizado por welington.donato@itamed.com.br
2026-05-07 - 13:41:49 ADT
-  O signatário welington.donato@itamed.com.br inseriu o nome Wellington Donato ao assinar
2026-05-07 - 13:42:37 ADT
-  Documento assinado eletronicamente por Wellington Donato (welington.donato@itamed.com.br)
Data da assinatura: 2026-05-07 - 13:42:39 ADT - Fonte da hora: servidor - Aparência da assinatura selecionada: TIPO
-  Contrato finalizado.
2026-05-07 - 13:42:39 ADT



PLANTA BAIXA — CENTRO CLÍNICO

Escala 1/250

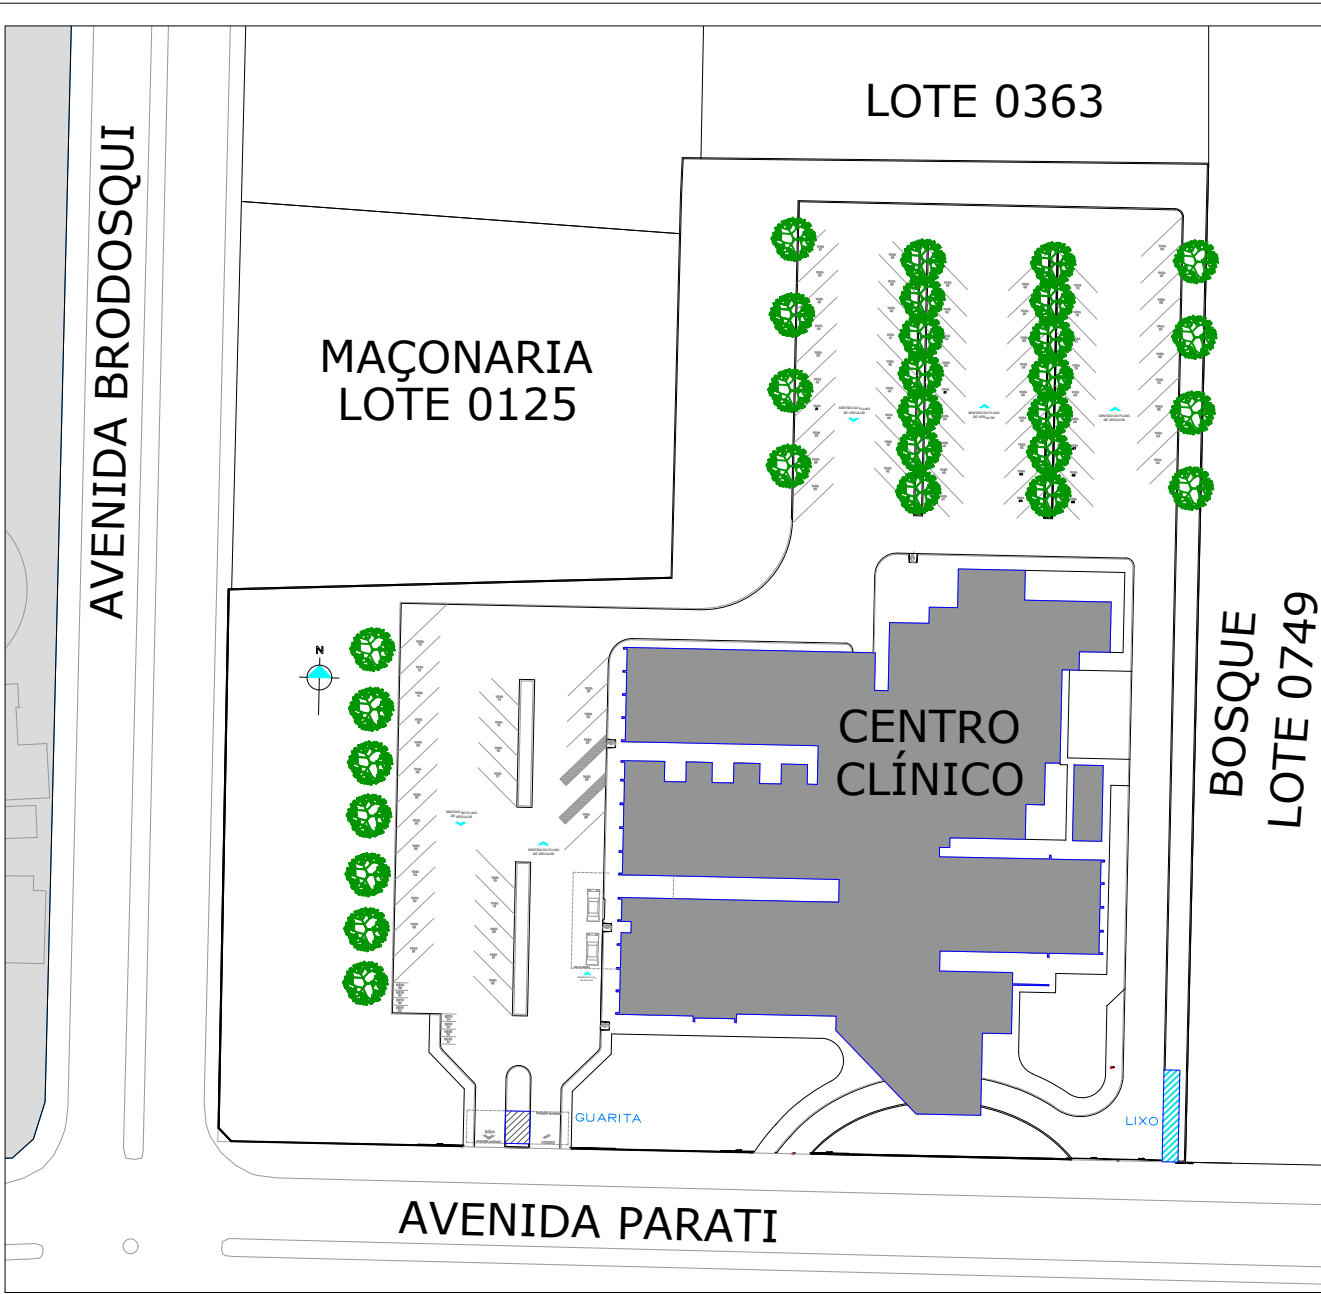

PLANTA DE SITUAÇÃO

Escala 1/1000



Obra / Endereço:
HOSPITAL ITAMED
AVENIDA GRAMADO, 580, VILA A DE ITAIPU, FOZ DO IGUAÇU - PR

Área:
3.191,58 m²

Ocupação:
H-6

Órgãos públicos:

Prancha:
01 / 01

Conteúdo da Prancha:
PLANTA BAIXA - CENTRO CLÍNICO


Proprietária:
FUNDAÇÃO DE SAÚDE ITAGUAPY
CNPJ: 00.304.148/0001-10


Desenhista:
LUIZA EDUARDA REICHERT
Estagiária de Obras






Escala:
Indicada

Responsável Técnico:
ISADORA GHELLERE SLOVINKI
Coordenadora de Obras
Me. Eng. Civil CREA-PR 167846/D

Data:
NOV. 2025

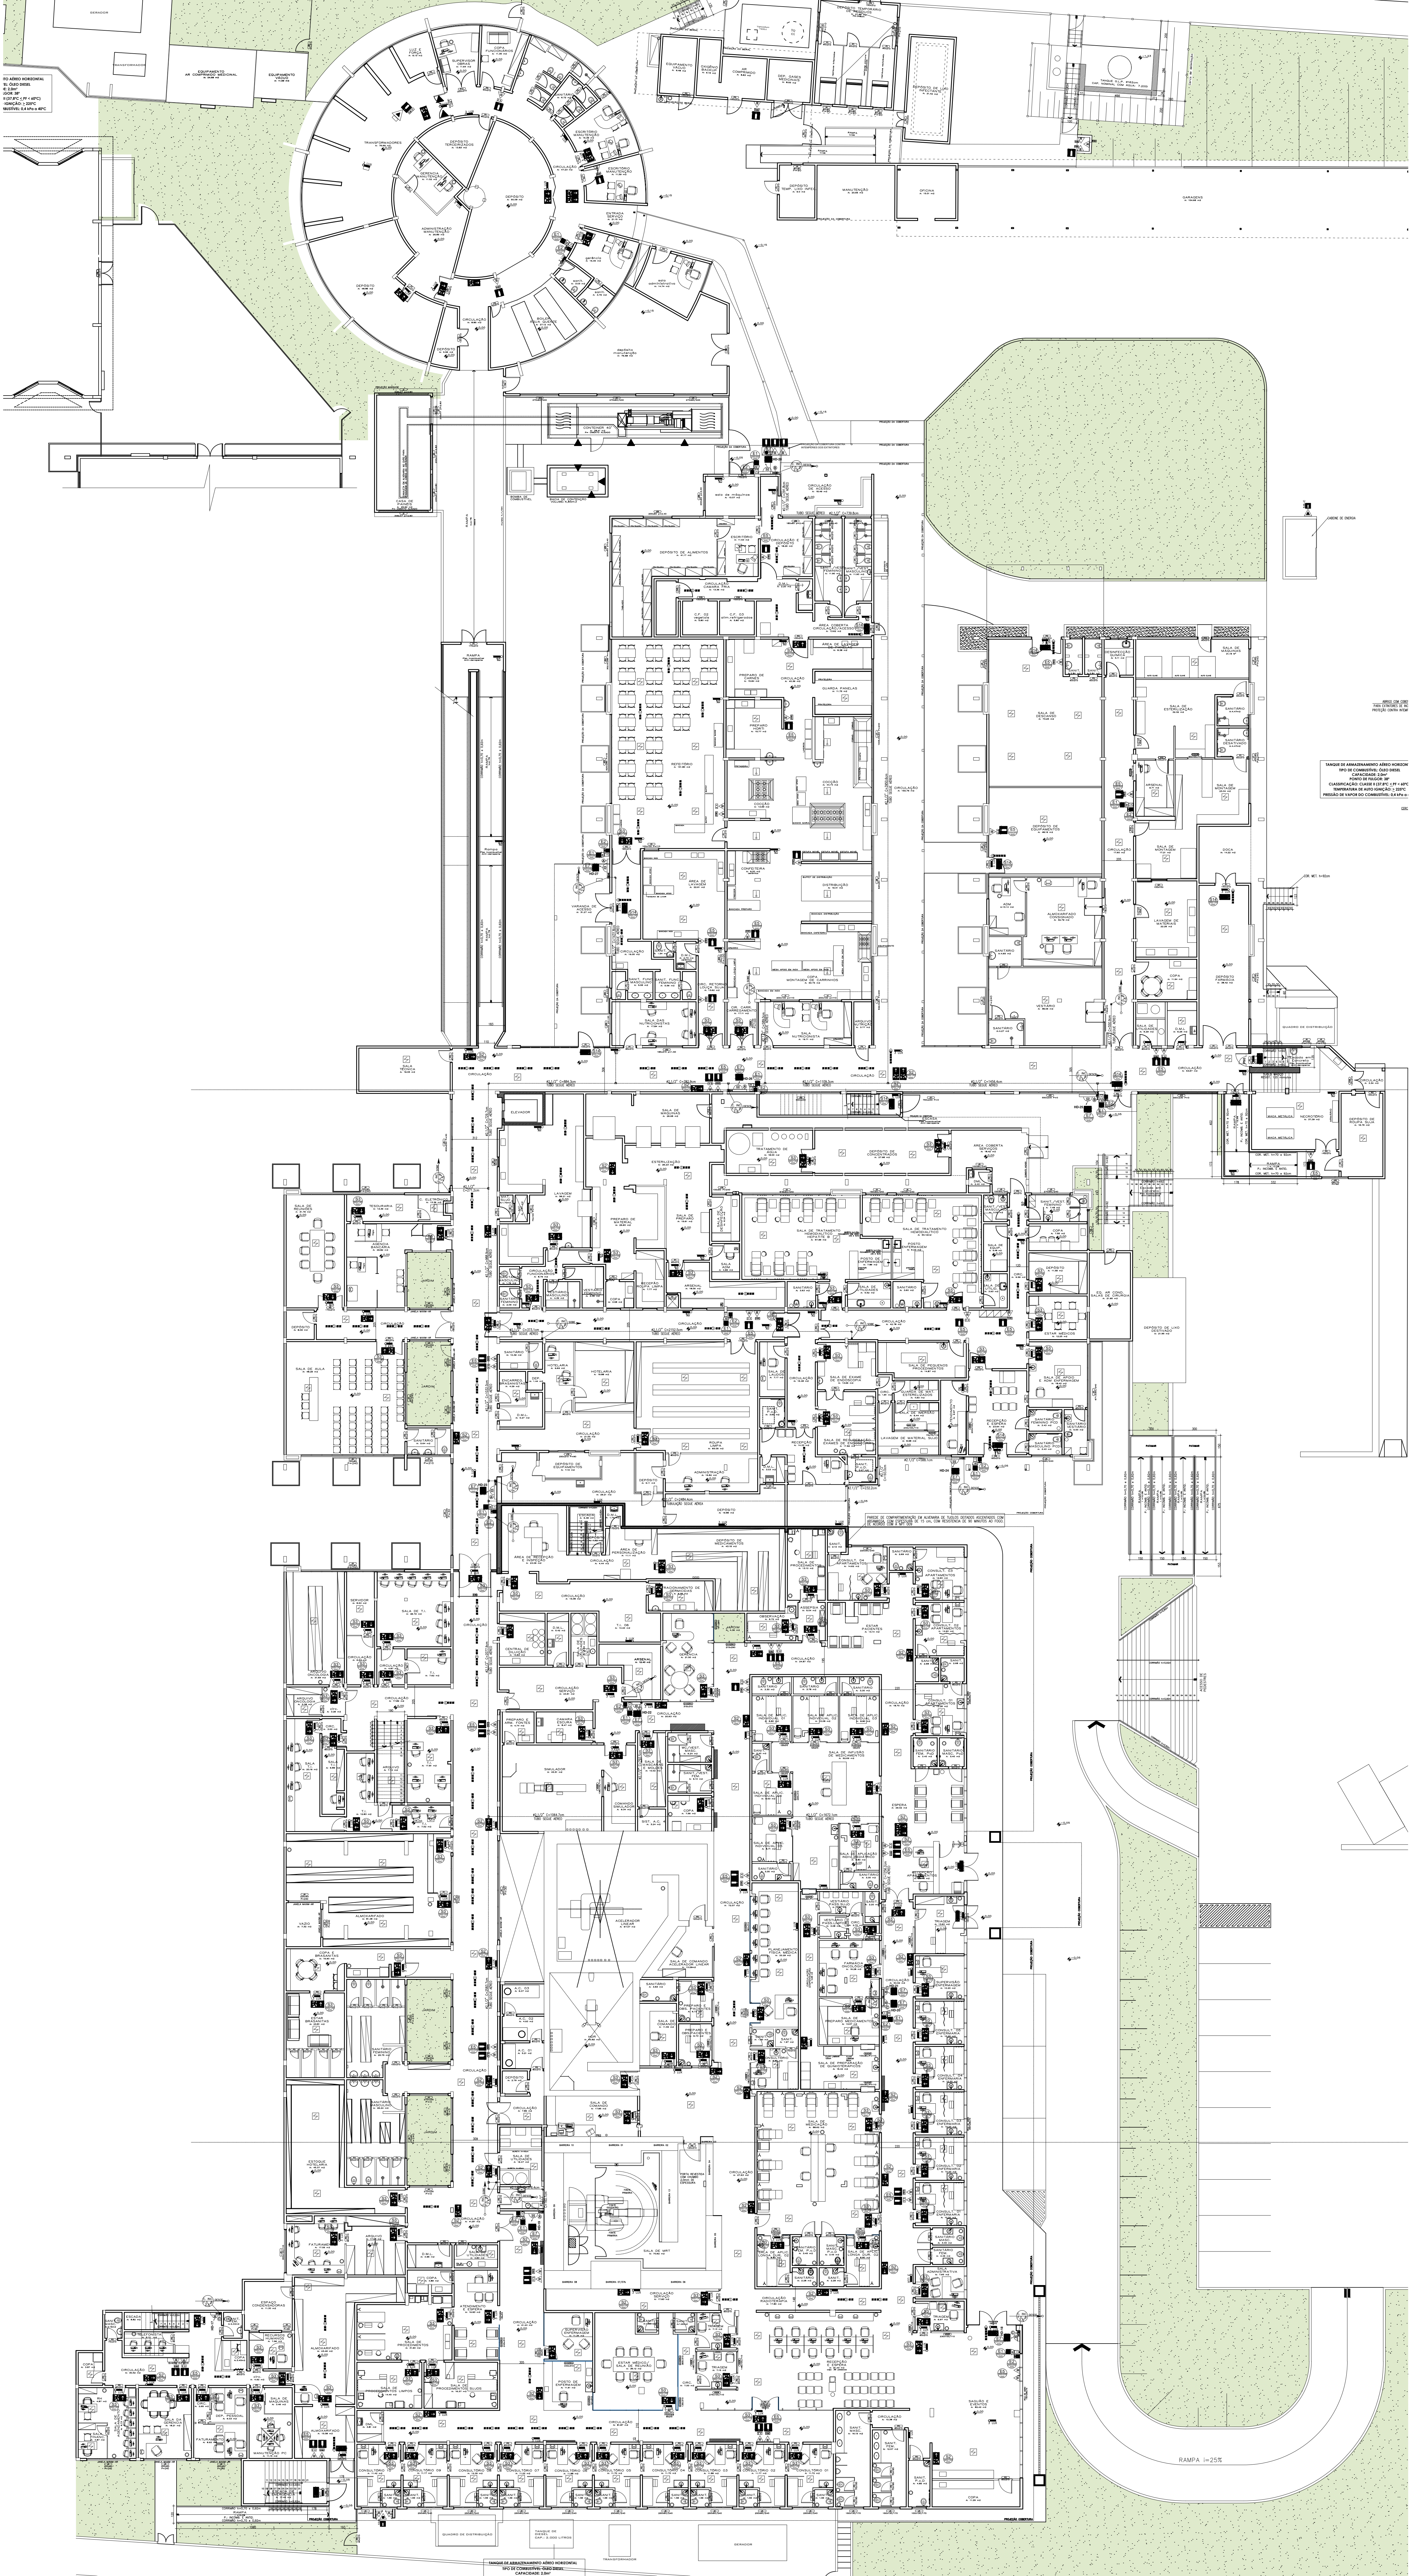

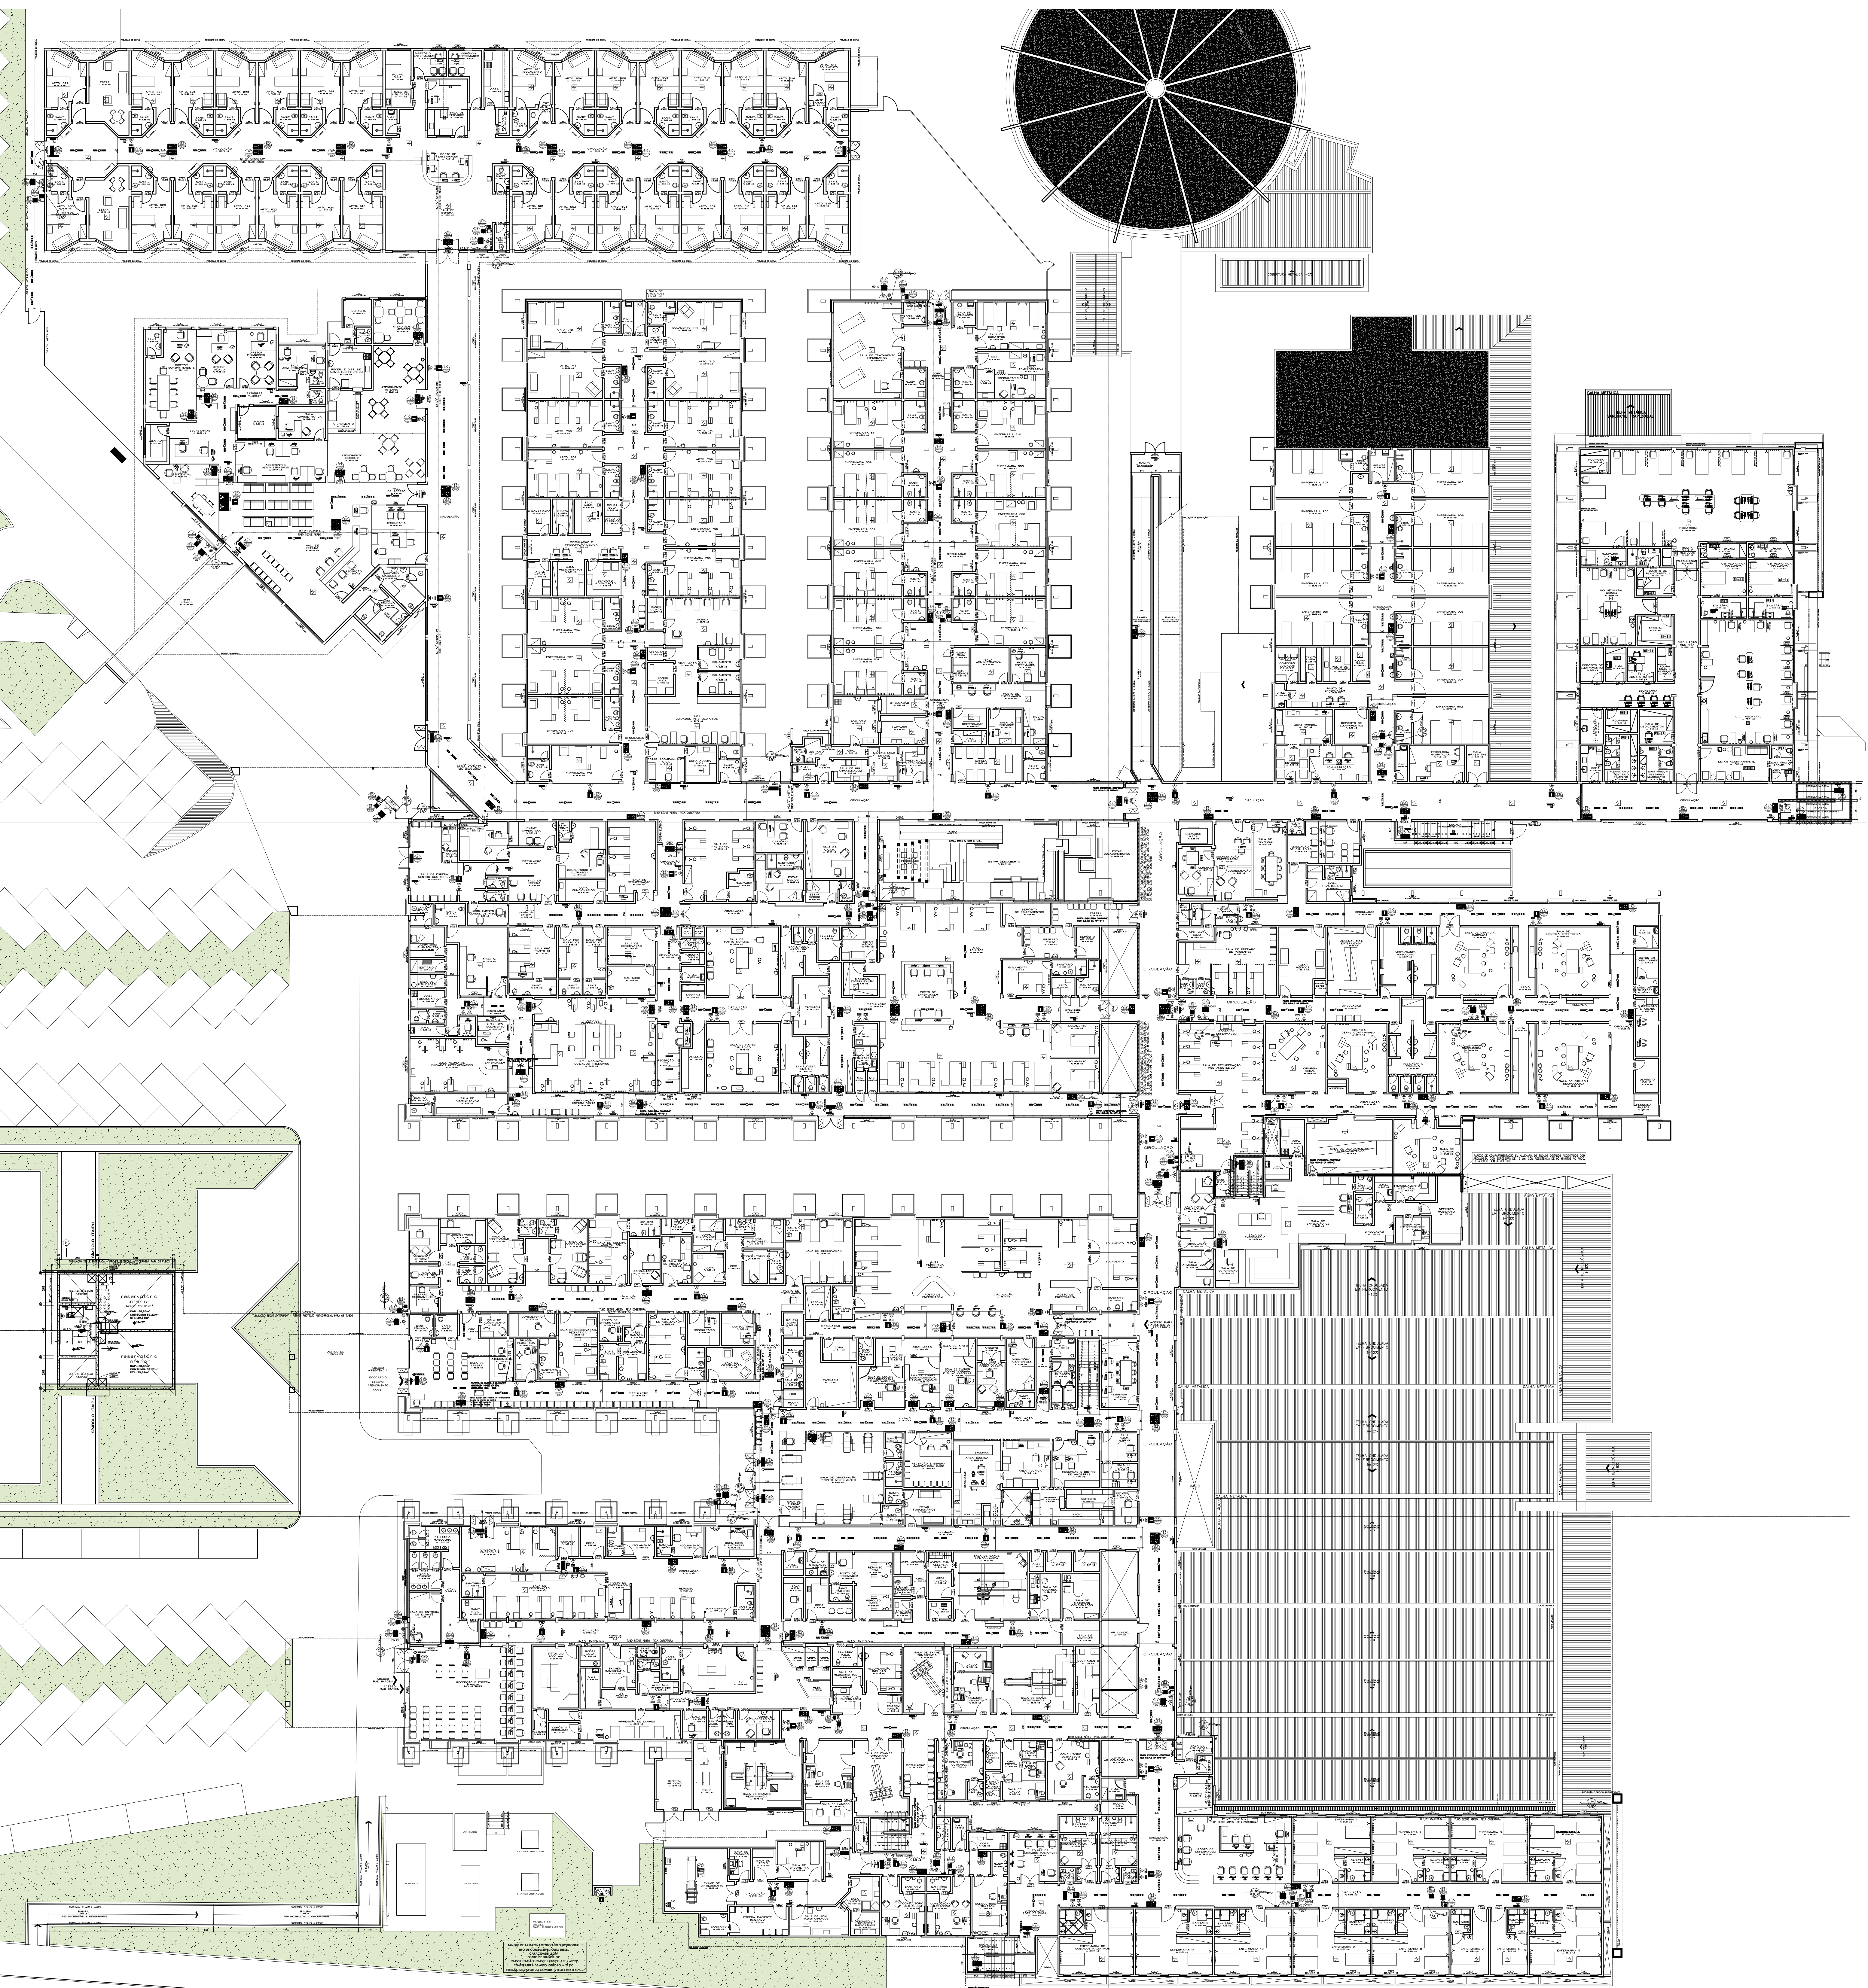

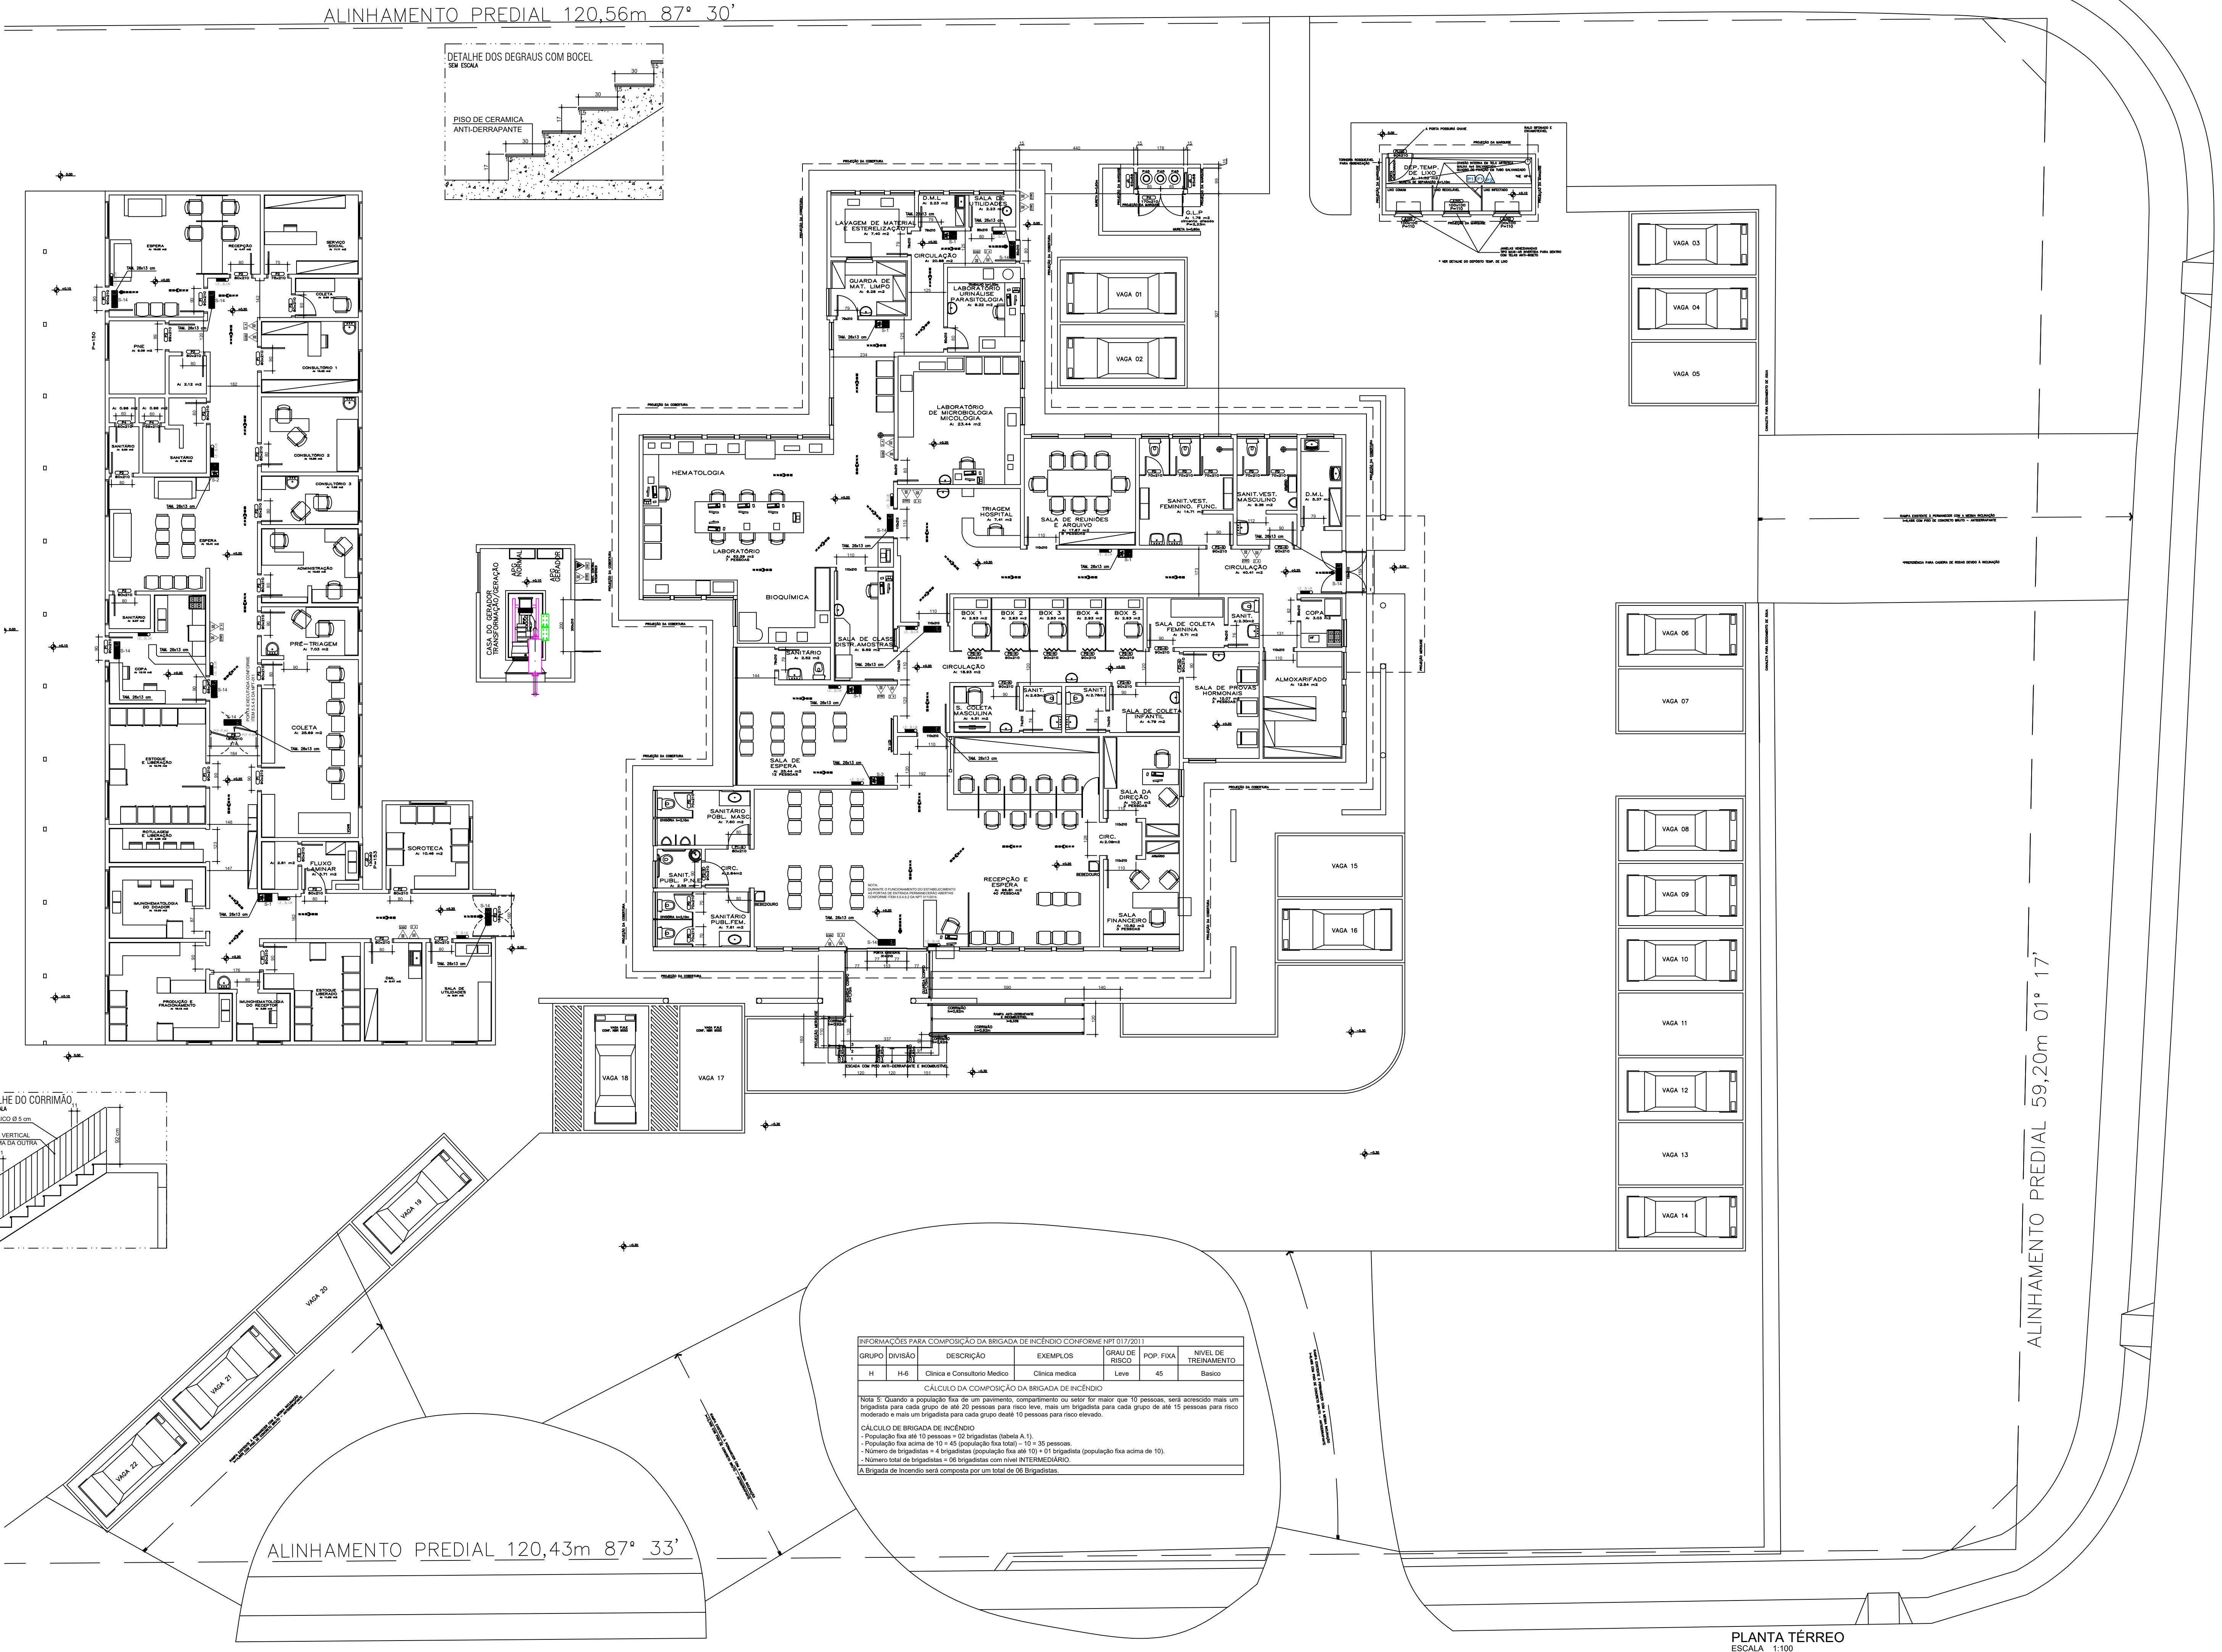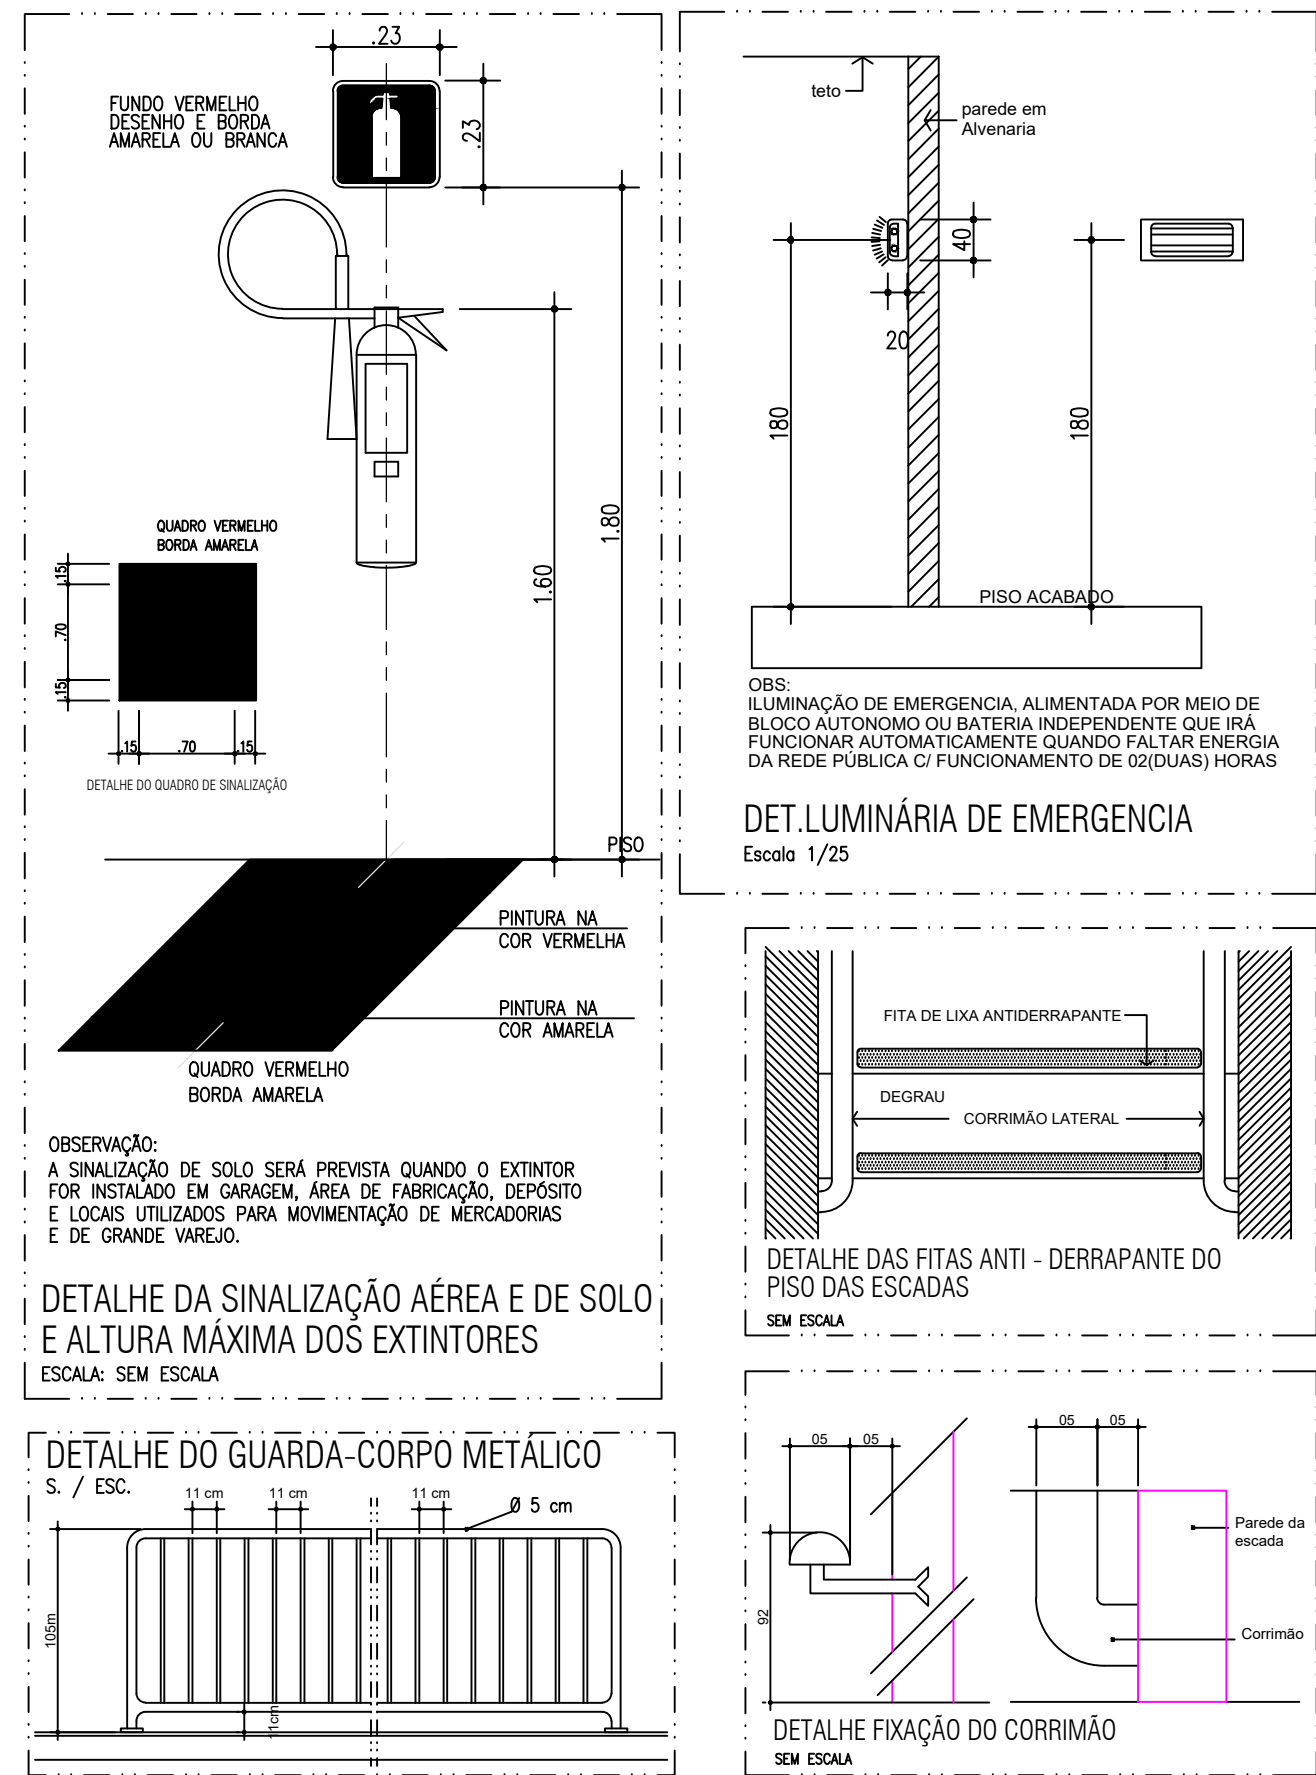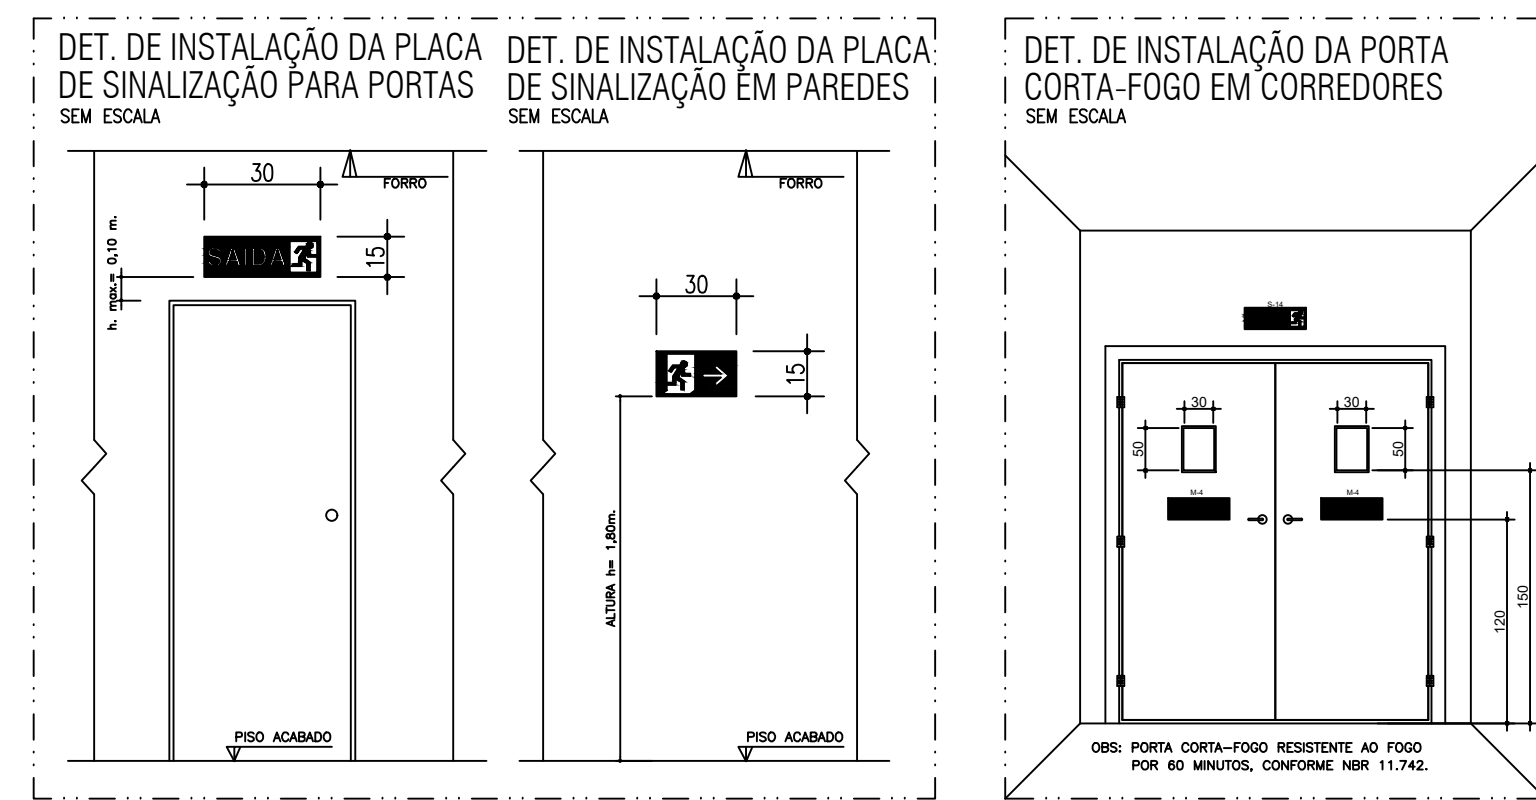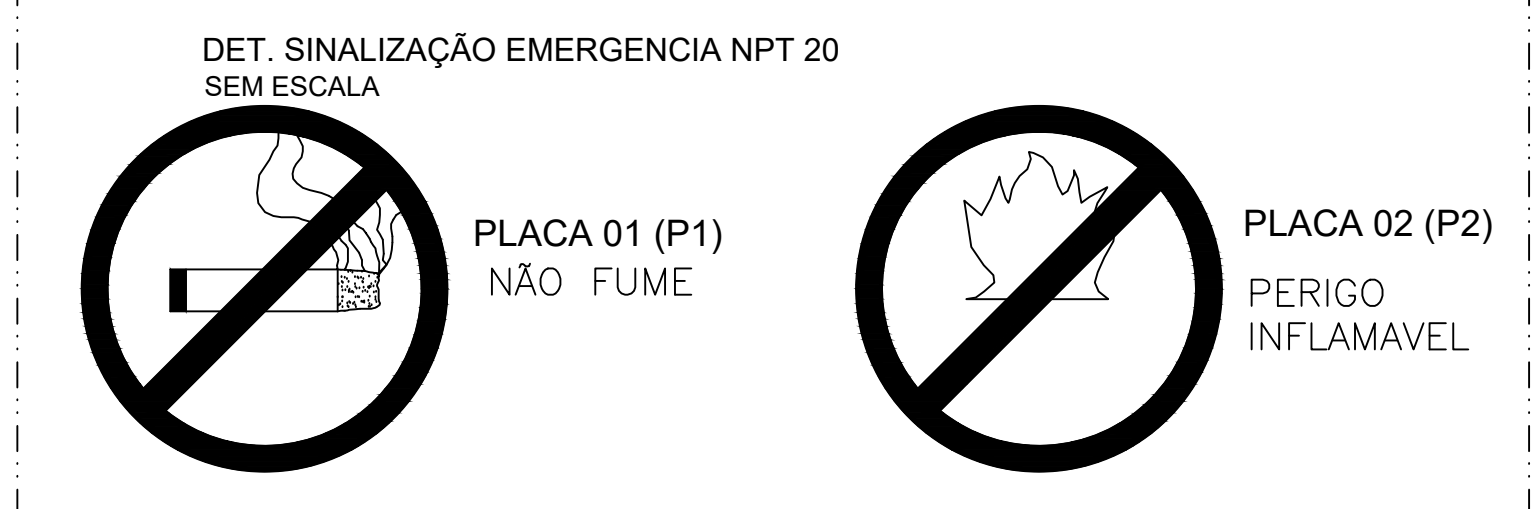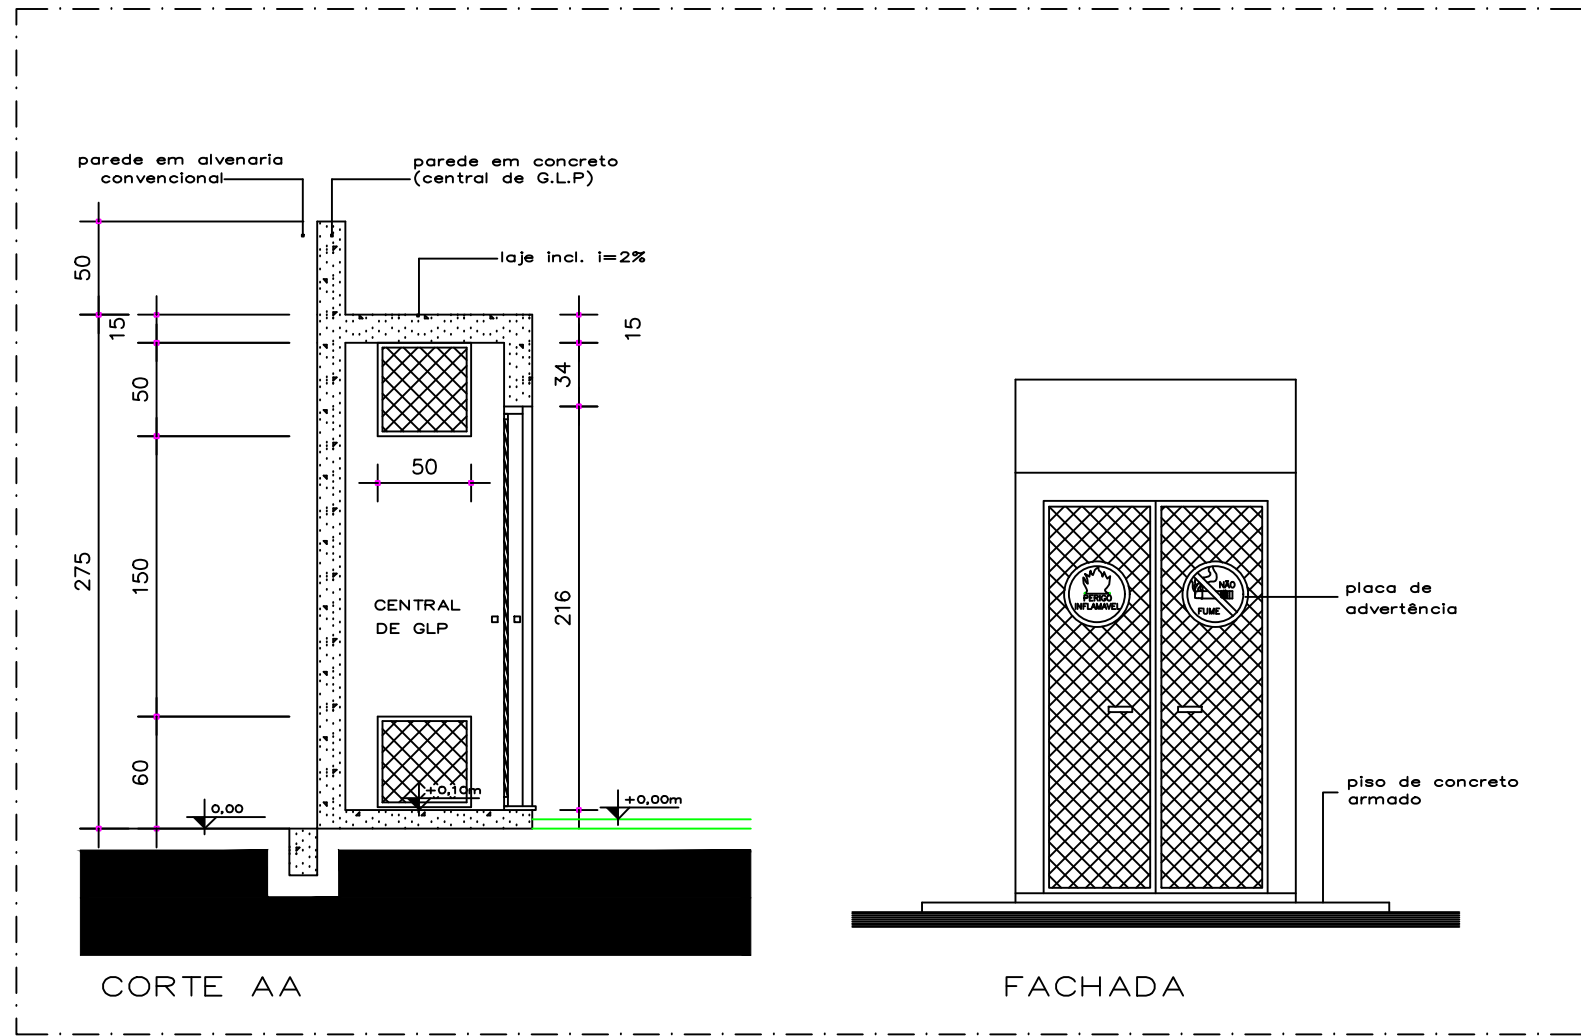



Quadro Resumo das Medidas de Segurança Contra Incêndios				
Extintores	Água Pressurizada - 2A / GÁS CARBONICO (CO2) 5-B-C Pó Químico Sexp BC - 20 BC			
Proteção Estrutural	TRRF de 60 minutos			
Sinalização de Emergência	O Sistema de Iluminação de Emergência atende à NPT-020			
Instalações Elétricas	O Sistema de Instalações Elétricas atende as Normas Regulamentadoras em vigor			
Iluminação de Emergência	O Sistema de Iluminação de Emergência atende à NPT-018			
Brigada de Incêndios	A Brigada de Incêndios será formada de acordo com a NPT-017			
Classificação - CSDIP				
Grupo	Ocupação	Divisão	Descrição	Exemplos
H	Serviços de Saúde	H-6	Clinica e Consultório Médico	Hemonúcleo
Carga de Incêndio - NPT				
Ocupação/uso	Descrição	Divisão	Carga de Incêndio em MJ/M²	
H	Clinica e Consultório Médico	H-6	300 MJ/M²	
Classificação das Edificações e Áreas de Risco Quanto a Carga de Incêndio				
Risco	Carga de Incêndio em MJ/M²			
Leve	300 MJ/M²			
Controle de Materiais de Acabamento e Revestimento - NPT				
Piso	Acabamento Revestimento	CLASSE I		
Parede	Acabamento Revestimento	CLASSE I		
teto e Forro	Acabamento Revestimento	CLASSE I, IIA		


LEGENDA DE SINALIZAÇÃO DE ORIENTAÇÃO E SALVAMENTO				
SÍMBOLO	CÓDIGO	SIGNIFICADO	FORMA E COR	APLICAÇÃO
	S 1	SINAL DE SAÍDA	QUADRO VERMELHO COM BORDA AMARELA	INDICAÇÃO DO SENTIDO DE FUGA (SAÍDA) DE UMA SALA DE EMERGÊNCIA
	S 2	SINAL DE SAÍDA COM SETA	QUADRO VERMELHO COM BORDA AMARELA E SETA	INDICAÇÃO DA SAÍDA DE EMERGÊNCIA COM O SENTIDO DE FUGA
	S 14	SINAL DE SAÍDA COM SETA E TEXTO	QUADRO VERMELHO COM BORDA AMARELA E SETA E TEXTO	INDICAÇÃO DA SAÍDA DE EMERGÊNCIA COM O SENTIDO DE FUGA E IDENTIFICAÇÃO DO DESTINO

LEGENDA DE EQUIPAMENTOS DE SEGURANÇA				
SÍMBOLO	TIPO	SIGNIFICADO	FORMA E COR	APLICAÇÃO
	EXTINTOR	EXTINTOR DE FÓSFORO SECO (PIS)	QUADRO VERMELHO COM BORDA AMARELA	INDICAÇÃO DA LOCALIZAÇÃO DOS EXTINTORES DE INCÊNDIO
	EXTINTOR	EXTINTOR DE GÁS CARBÔNICO (CO2)	QUADRO VERMELHO COM BORDA AMARELA	INDICAÇÃO DA LOCALIZAÇÃO DOS EXTINTORES DE INCÊNDIO
	EXTINTOR	EXTINTOR DE ÁGUA PRESSURIZADA (H2O)	QUADRO VERMELHO COM BORDA AMARELA	INDICAÇÃO DA LOCALIZAÇÃO DOS EXTINTORES DE INCÊNDIO


LEGENDA DE SINALIZAÇÃO DE EQUIPAMENTOS				
SÍMBOLO	TIPO	SIGNIFICADO	DIMENSÕES	FORMA E COR
	EXTINTOR	EXTINTOR DE FÓSFORO SECO (PIS)	QUADRO VERMELHO COM BORDA AMARELA	INDICAÇÃO DA LOCALIZAÇÃO DOS EXTINTORES DE INCÊNDIO
	EXTINTOR	EXTINTOR DE GÁS CARBÔNICO (CO2)	QUADRO VERMELHO COM BORDA AMARELA	INDICAÇÃO DA LOCALIZAÇÃO DOS EXTINTORES DE INCÊNDIO
	EXTINTOR	EXTINTOR DE ÁGUA PRESSURIZADA (H2O)	QUADRO VERMELHO COM BORDA AMARELA	INDICAÇÃO DA LOCALIZAÇÃO DOS EXTINTORES DE INCÊNDIO

EDIFICAÇÃO EM ALVENARIA - HEMONÚCLEO DE FÓZ DO IGUAÇU				
ÁREA:	941,02 m²	Ocupação:	H-6	PARA USO DO CENÁRIO
FRANCHA:	03	CONTEÚDO DA FRANCHA:	PLANTA BAIXA - TÉRREO HEMONÚCLEO	LEGENDA DE EQUIPAMENTOS DE SEGURANÇA
PROPRIETÁRIO:	ITAPI BINACIONAL	PROJETO:	STREUM	DATA:
ESCALA:	INDICADA	RESPONSÁVEL TÉCNICO:	JOSÉ TEODORO OLIVEIRA - ARQUITETO - CREA 14808/8	SETEMBRO 2014

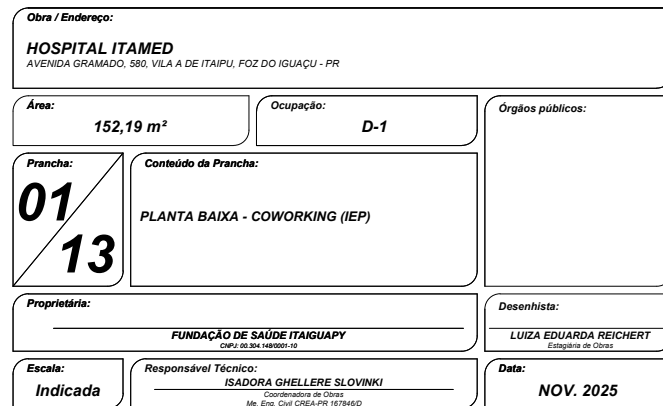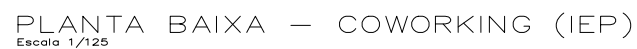

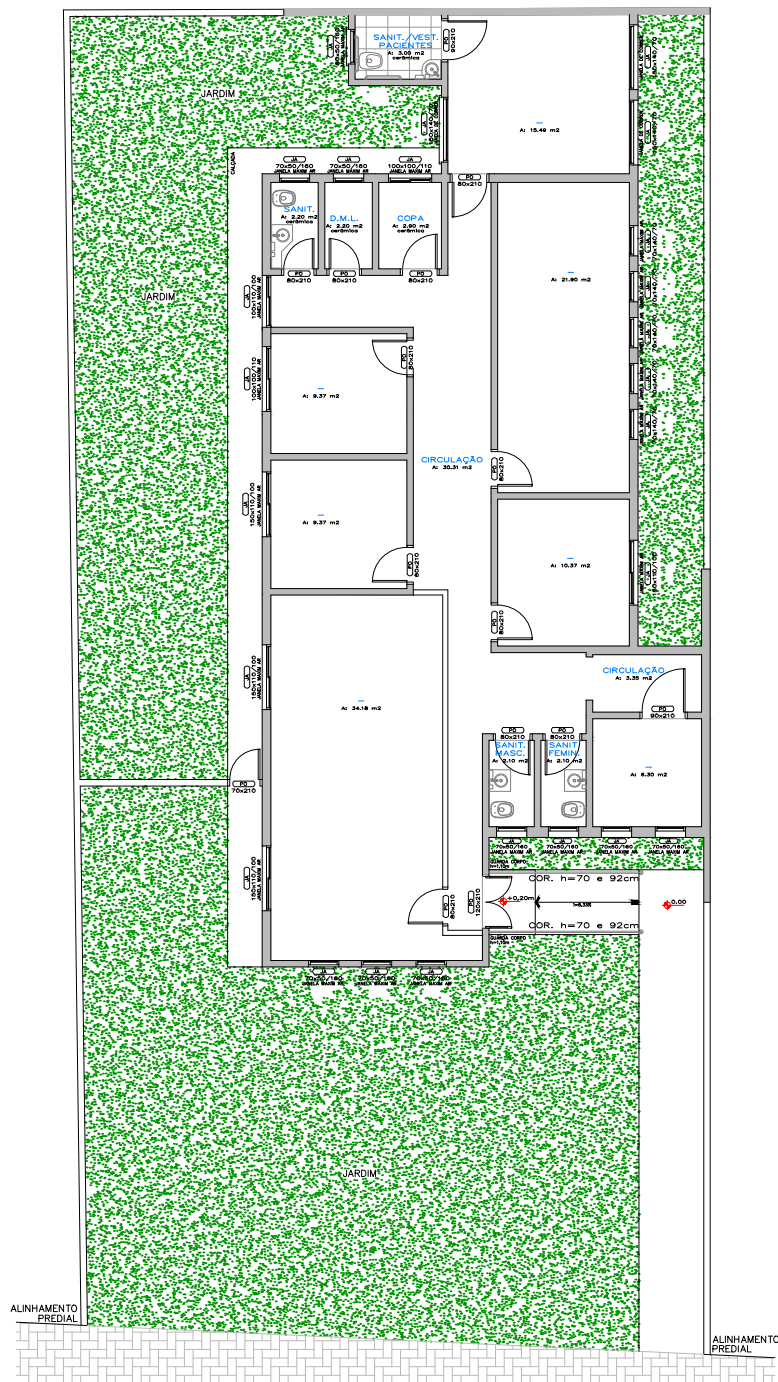


PLANTA BAIXA — T.I. (ANTIGA SENSE)
Escala 1/175

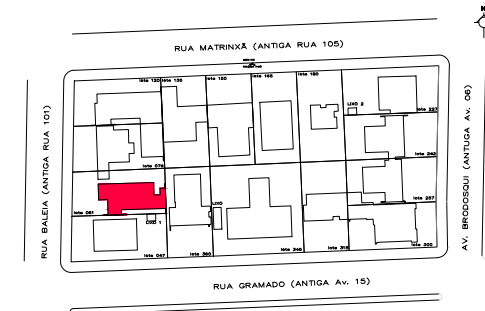


PLANTA DE SITUAÇÃO
Escala 1/2500



Obra / Endereço: HOSPITAL ITAMED AVENIDA GRAMADO, 580, VILA A DE ITAIPU, FOZ DO IGUAÇU - PR		
Área: 179,05 m²	Ocupação: D-1	Órgãos públicos:
Prancha: 02/13	Conteúdo da Prancha: PLANTA BAIXA - T.I. (ANTIGA SENSE)	
Proprietária: FUNDAÇÃO DE SAÚDE ITAIGUAPY CPF: 00.304.148/0001-10	Desenhista: LUÍZA EDUARDA REICHERT Estagiária de Obras	
Escala: Indicada	Responsável Técnico: ISADORA GHELLERE SLOVINKI Coordenadora de Obras Msc. Eng. Civil CREA-PR 167945/D	Data: NOV. 2025

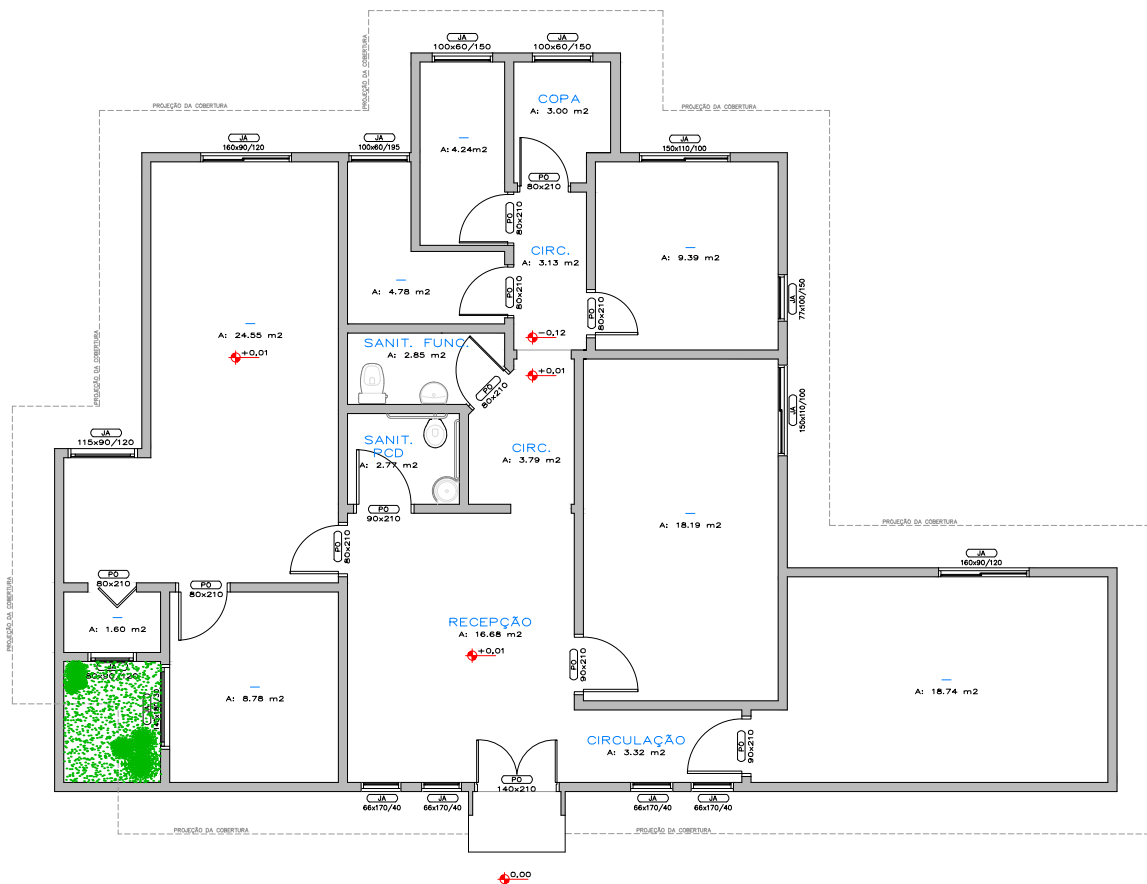


PLANTA BAIXA - CONTABILIDADE
Escala 1/125

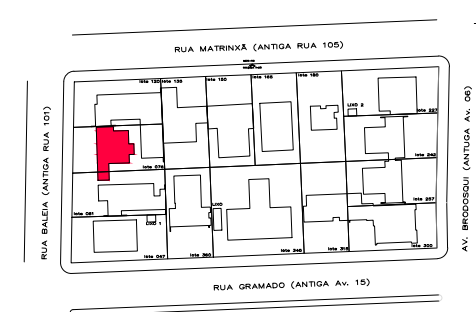


PLANTA DE SITUAÇÃO
Escala 1/2500




Obra / Endereço: HOSPITAL ITAMED AVENIDA GRAMADO, 580, VILA A DE ITAIPU, FOZ DO IGUAÇU - PR		
Área: 146,72 m²	Ocupação: D-1	Órgãos públicos:
Prancha: 03/13	Conteúdo da Prancha: PLANTA BAIXA - CONTABILIDADE	
Proprietária: FUNDAÇÃO DE SAÚDE ITAGUAPY CPF: 00.304.148/0001-10	Desenhista: LUIZA EDUARDA REICHERT Estagiária de Obras	
Escala: Indicada	Responsável Técnico: ISADORA GHELLERE SLOVINKI Coordenadora de Obras Msc. Eng. Civil CREA-PR 167946/D	Data: NOV. 2025

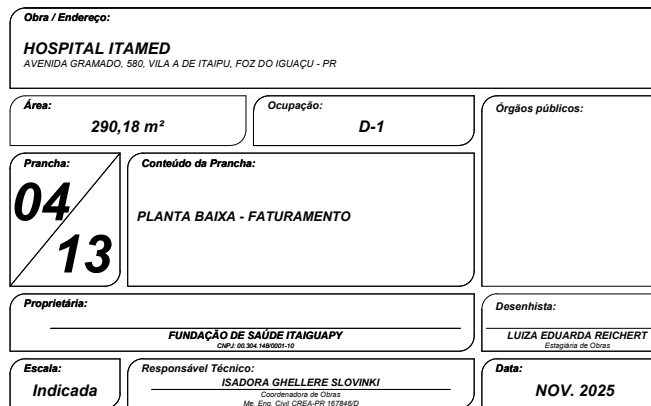

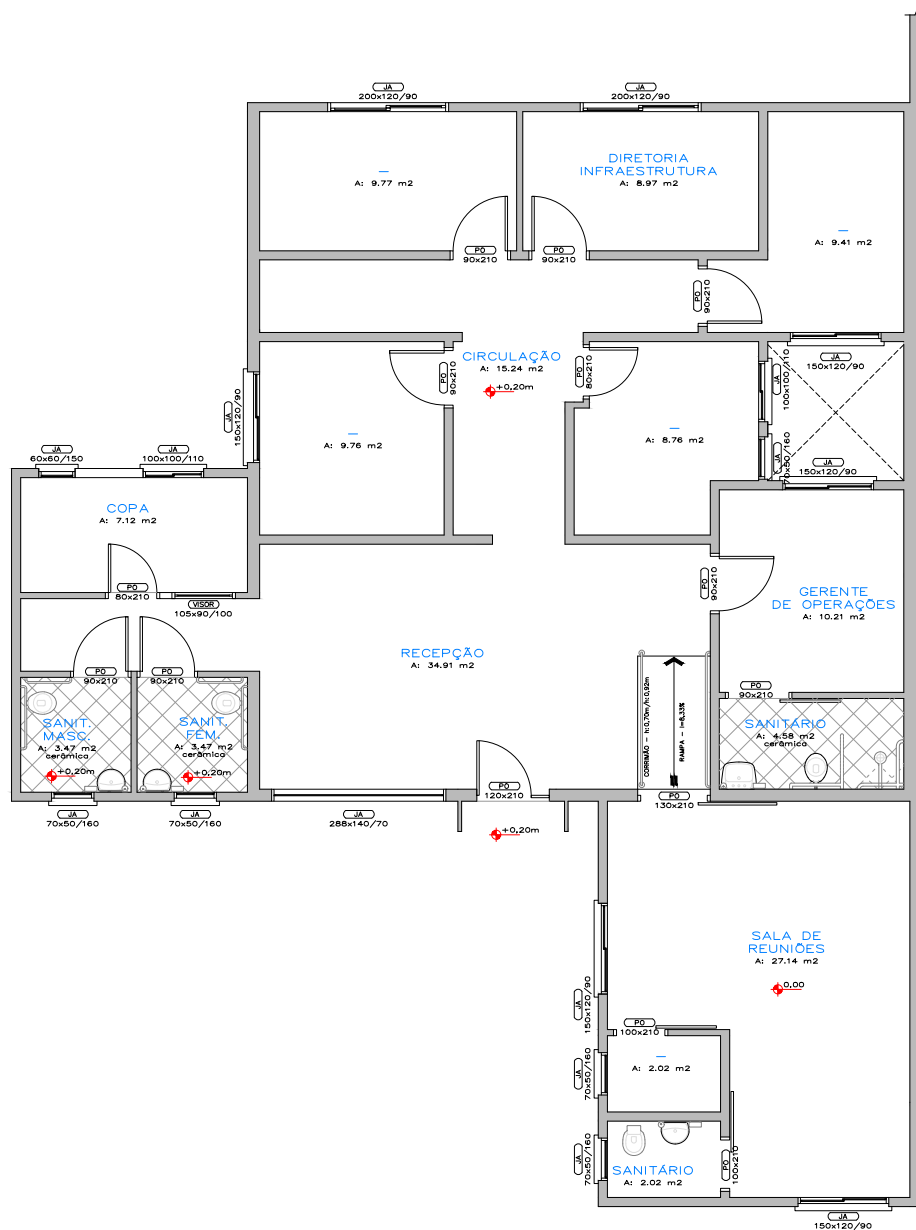


PLANTA BAIXA — ANTIGA FONOVITA
Escala 1/125

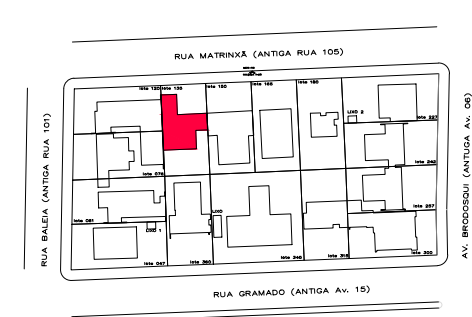



PLANTA DE SITUAÇÃO
Escala 1/2500

Itamed FUNDAÇÃO DE SAÚDE ITAIGUAPY


Obra / Endereço: HOSPITAL ITAMED AVENIDA GRAMADO, 580, VILA A DE ITAIPU, FOZ DO IGUAÇU - PR		
Área: 185,93 m ²	Ocupação: D-1	Órgãos públicos:
Prancha: 05 13	Conteúdo da Prancha: PLANTA BAIXA - ANTIGA FONOVITA	
Proprietária: FUNDAÇÃO DE SAÚDE ITAIGUAPY CNPJ: 03.304.148/0001-10		Desenhista: LUIZA EDUARDA REICHERT Estagiária de Obras
Escala: Indicada	Responsável Técnico: ISADORA GHELLERE SLOVINKI Coordenadora de Obras Msc. Eng. Civil CREA-PR 167946/D	
		Data: NOV. 2025

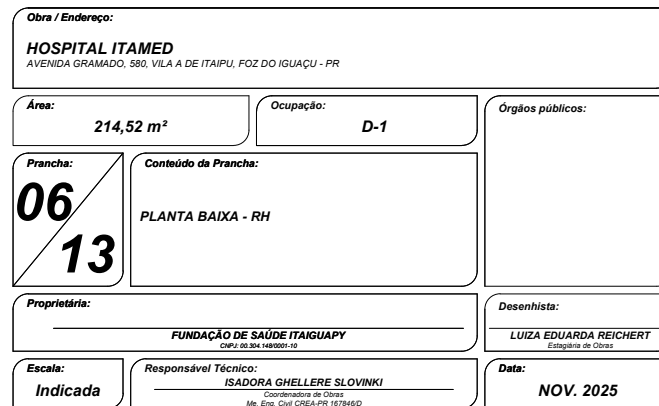

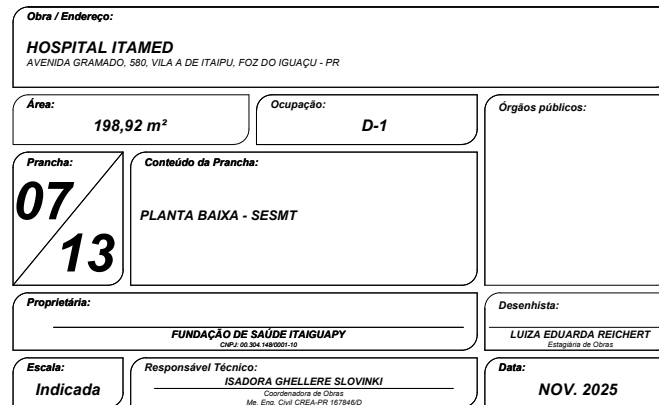

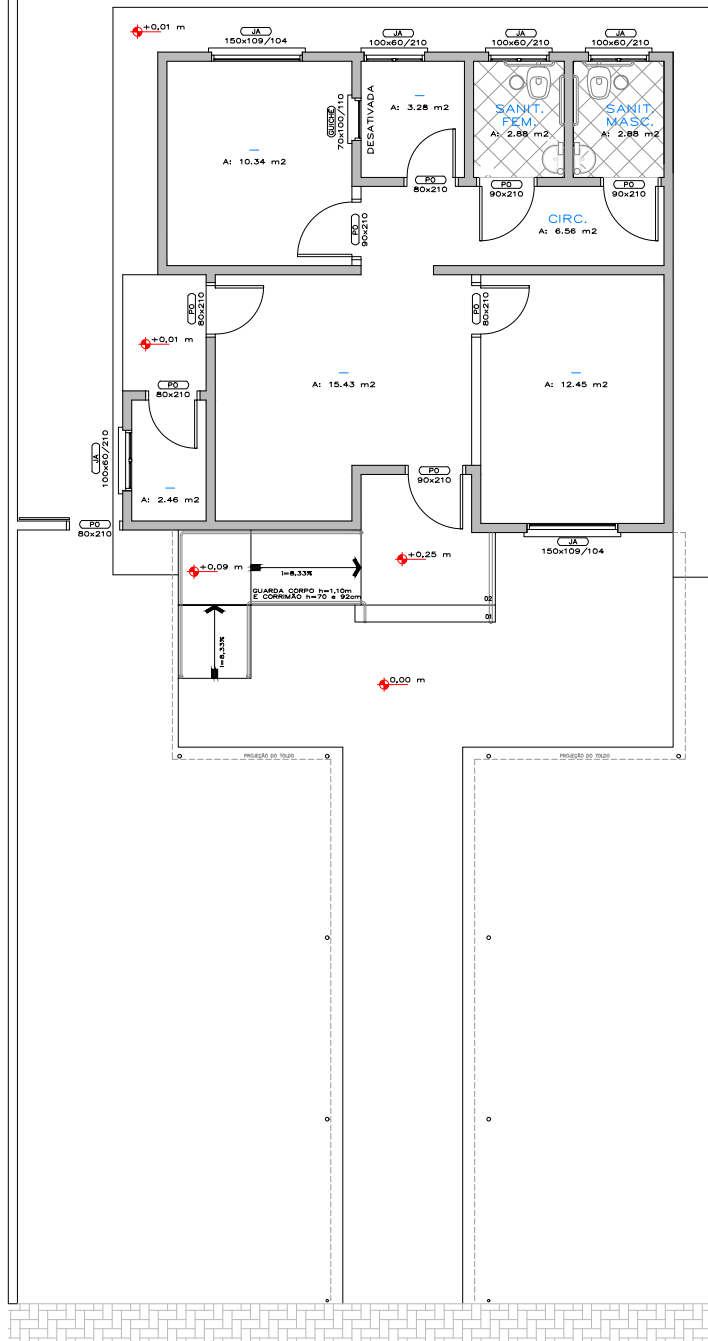


PLANTA BAIXA — AUDITORIA INTERNA
Escala 1/125

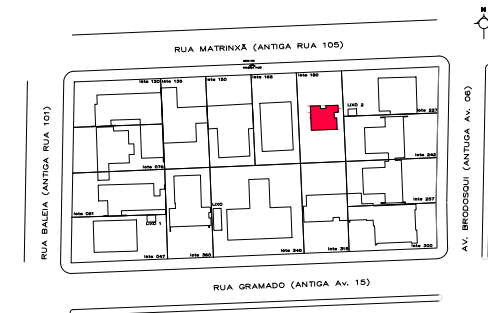


PLANTA DE SITUAÇÃO
Escala 1/2500



Obra / Endereço: HOSPITAL ITAMED AVENIDA GRAMADO, 580, VILA A DE ITAIPU, FOZ DO IGUAÇU - PR		
Área: 65,56 m ²	Ocupação: D-1	Órgãos públicos:
Prancha: 08 / 13	Conteúdo da Prancha: PLANTA BAIXA - AUDITORIA INTERNA	
Proprietária: FUNDAÇÃO DE SAÚDE ITAIGUAPY CPF: 00.304.148/0001-10		Desenhista: LUIZA EDUARDA REICHERT Estagiária de Obras
Escala: Indicada	Responsável Técnico: ISADORA GHELLERE SLOVINKI Coordenadora de Obras Msc. Eng. Civil CREA-PR 167945/D	Data: NOV. 2025

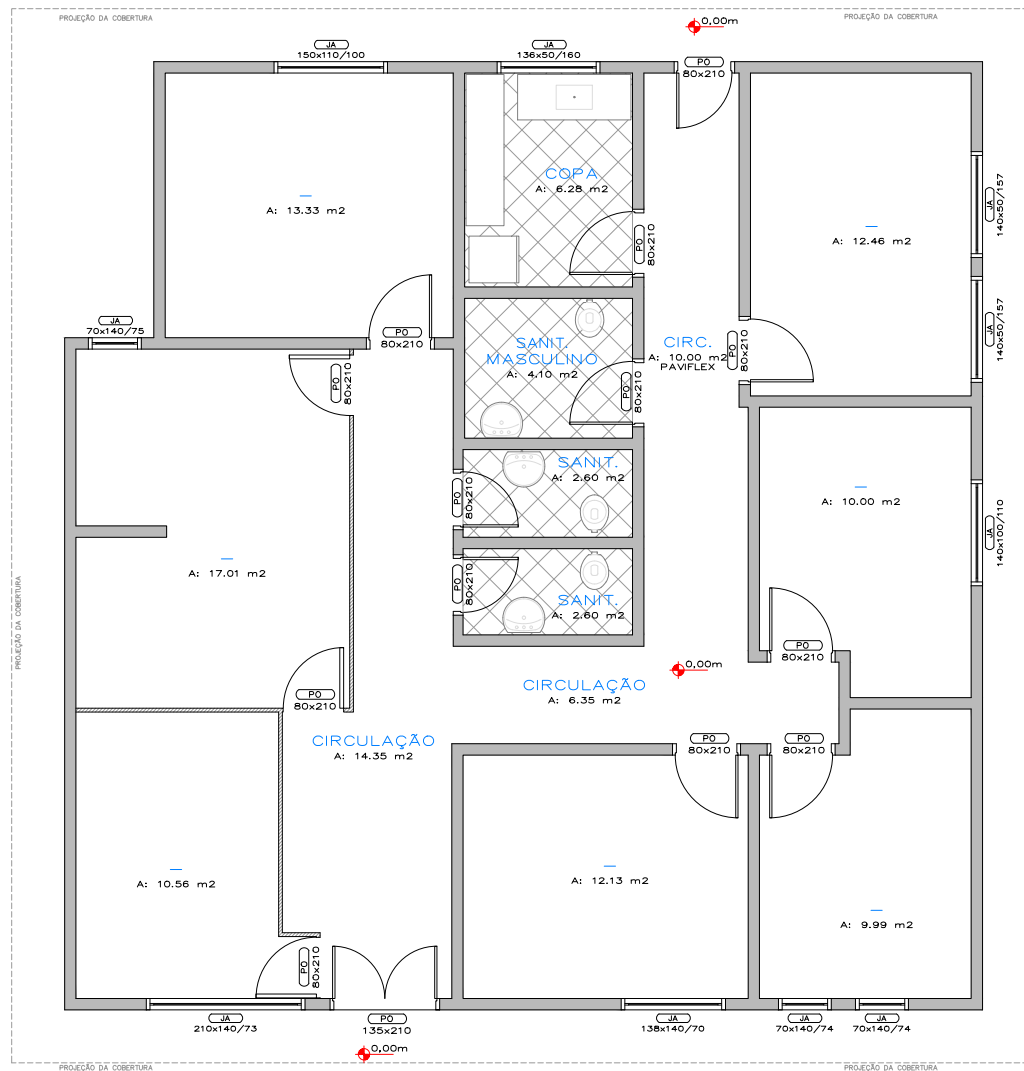


PLANTA BAIXA — T.I. (ANTIGA)
Escala 1/100

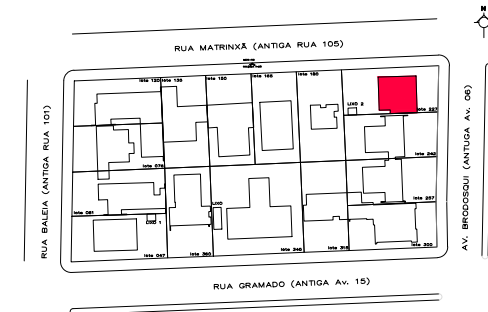


PLANTA DE SITUAÇÃO
Escala 1/2500



Obra / Endereço: HOSPITAL ITAMED AVENIDA GRAMADO, 580, VILA A DE ITAIPU, FOZ DO IGUAÇU - PR		
Área: 147,93 m²	Ocupação: D-1	Órgãos públicos:
Prancha: 09/13	Conteúdo da Prancha: PLANTA BAIXA - T.I. (ANTIGA)	
Proprietária: FUNDAÇÃO DE SAÚDE ITAIGUAPY CPF: 00.304.148/0001-10	Desenhista: LUIZA EDUARDA REICHERT Estagiária de Obras	
Escala: Indicada	Responsável Técnico: ISADORA GHELLERE SLOVINKI Coordenadora de Obras Msc. Eng. Civil CREA-PR 167946/D	Data: NOV. 2025

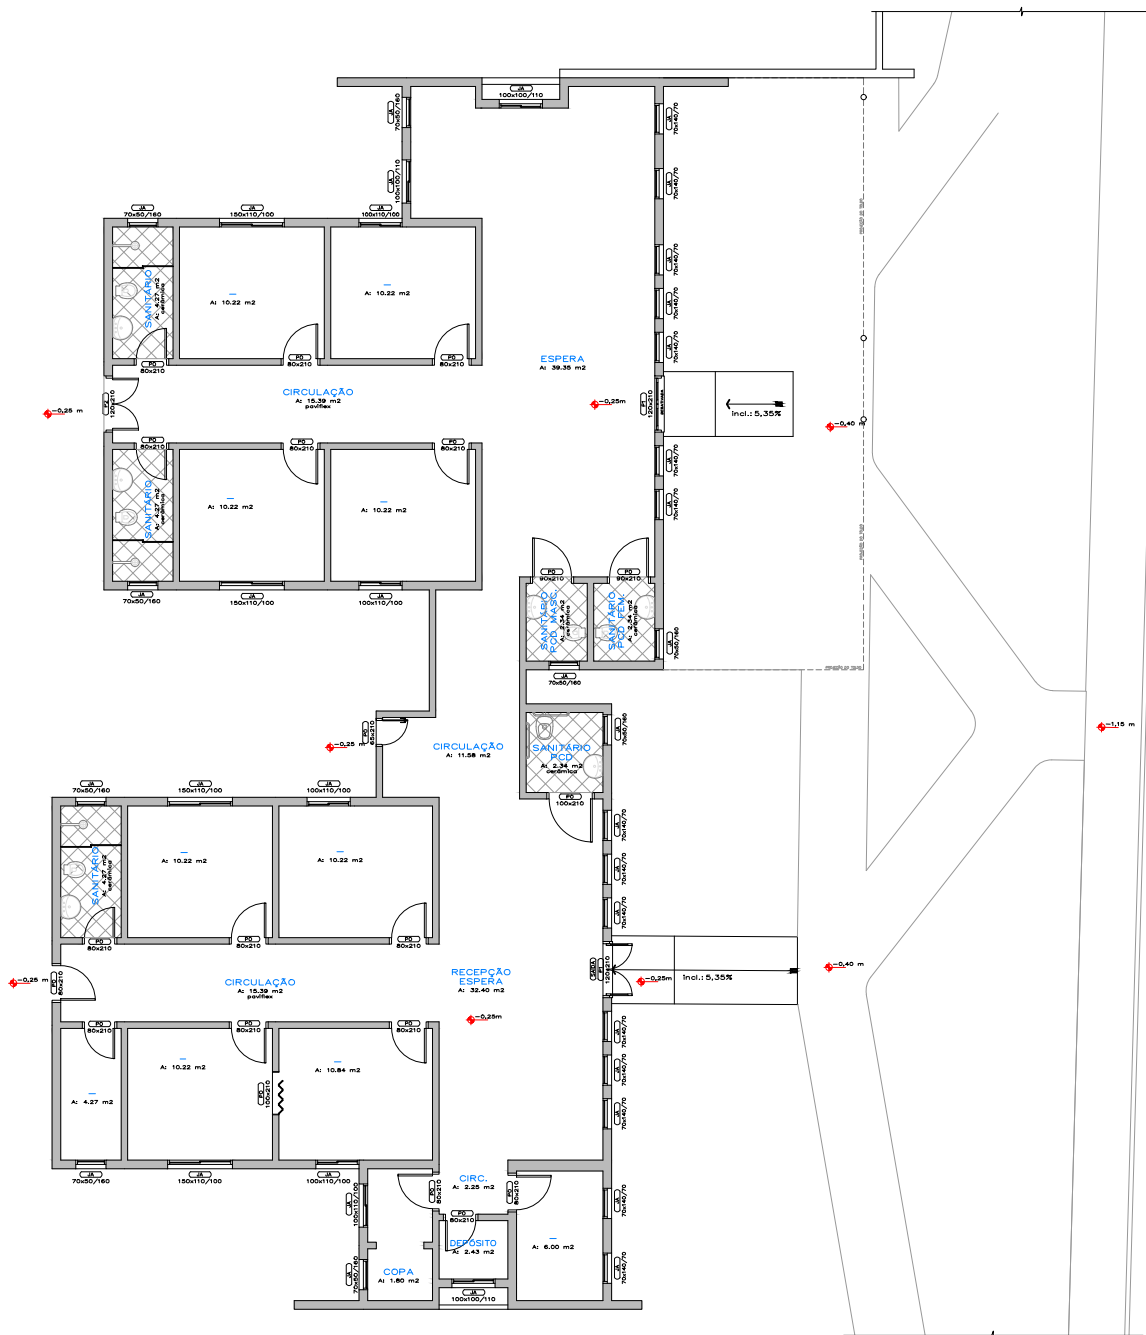



PLANTA BAIXA — CARDIO SUS
Escala 1/175

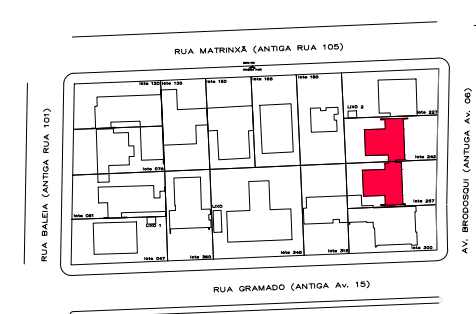


PLANTA DE SITUAÇÃO
Escala 1/2500



Obra / Endereço: HOSPITAL ITAMED AVENIDA GRAMADO, 580, VILA A DE ITAIPU, FOZ DO IGUAÇU - PR		
Área: 284,11 m²	Ocupação: D-1	Órgãos públicos:
Prancha: 10/13	Conteúdo da Prancha: PLANTA BAIXA - CARDIO SUS	
Proprietária: FUNDAÇÃO DE SAÚDE ITAGUAPY CNPJ: 00.304.148/0001-10	Desenhista: LUIZA EDUARDA REICHERT Estagiária de Obras	
Escala: Indicada	Responsável Técnico: ISADORA GHELLERE SLOVINKI Coordenadora de Obras Msc. Eng. Civil CREA-PR 167945D	Data: NOV. 2025

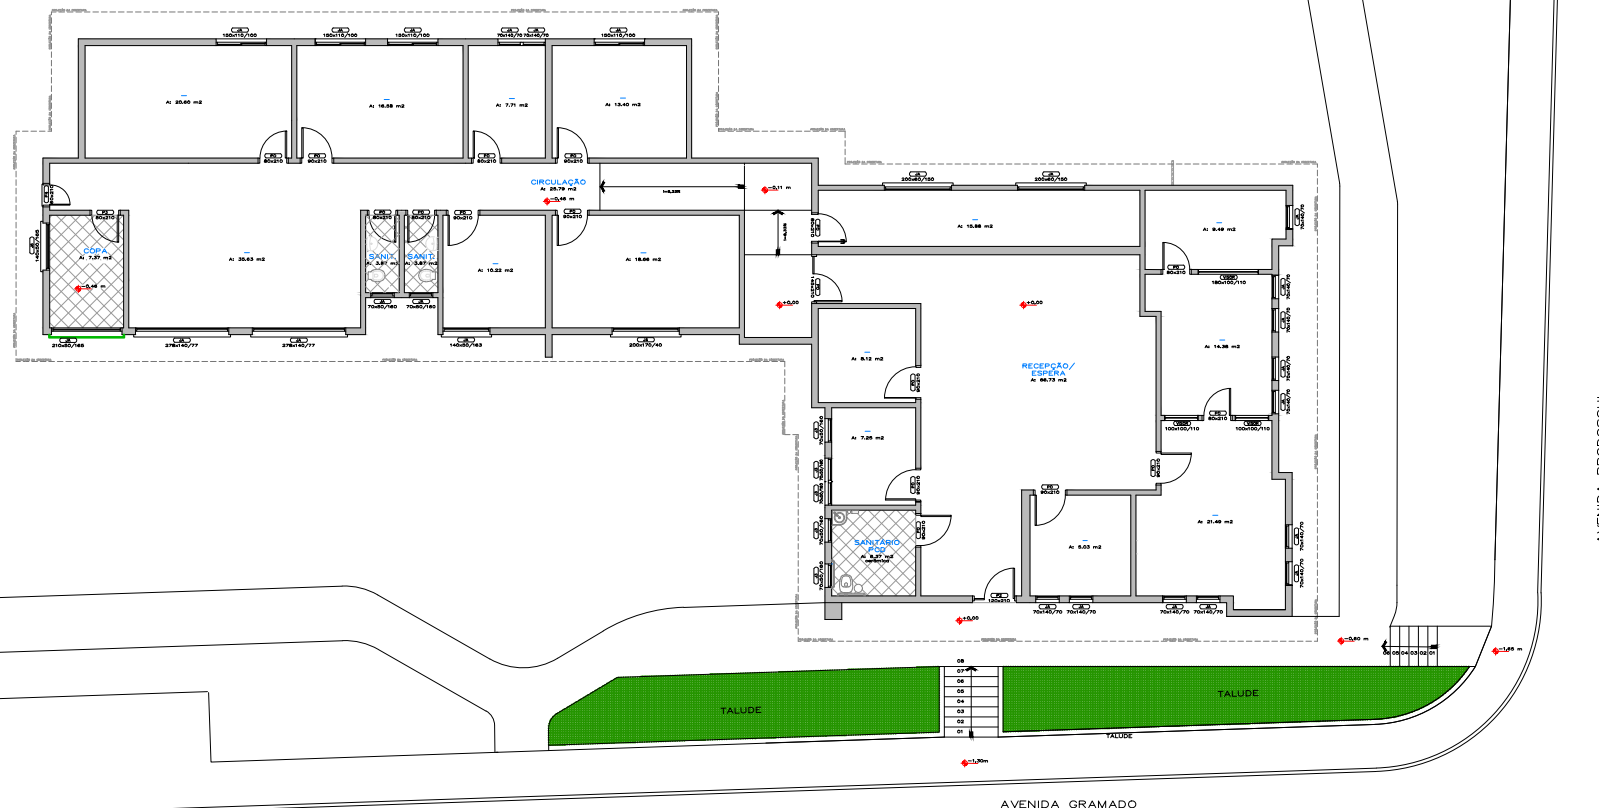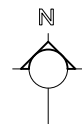


PLANTA BAIXA — OPERADORA
Escala 1/225

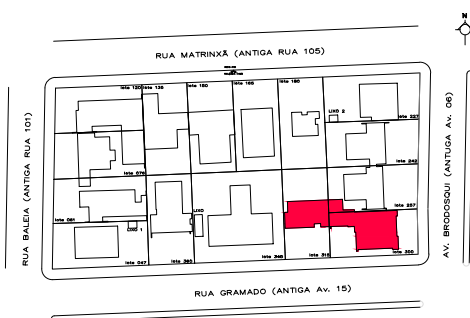


PLANTA DE SITUAÇÃO
Escala 1/2500



Obra / Endereço: HOSPITAL ITAMED AVENIDA GRAMADO, 580, VILA A DE ITAIPU, FOZ DO IGUAÇU - PR		
Área: 357,07 m²	Ocupação: D-1	Órgãos públicos:
Prancha: 11 / 13	Conteúdo da Prancha: PLANTA BAIXA - OPERADORA	
Proprietária: FUNDAÇÃO DE SAÚDE ITAGUAPY CNPJ 03.304.148/0001-10	Desenhista: LUIZA EDUARDA REICHERT Estagiária de Obras	
Escala: Indicada	Responsável Técnico: ISADORA GHELLERE SLOVINKI Coordenadora de Obras Msc. Eng. Civil CREA-PR 167946/D	Data: NOV. 2025

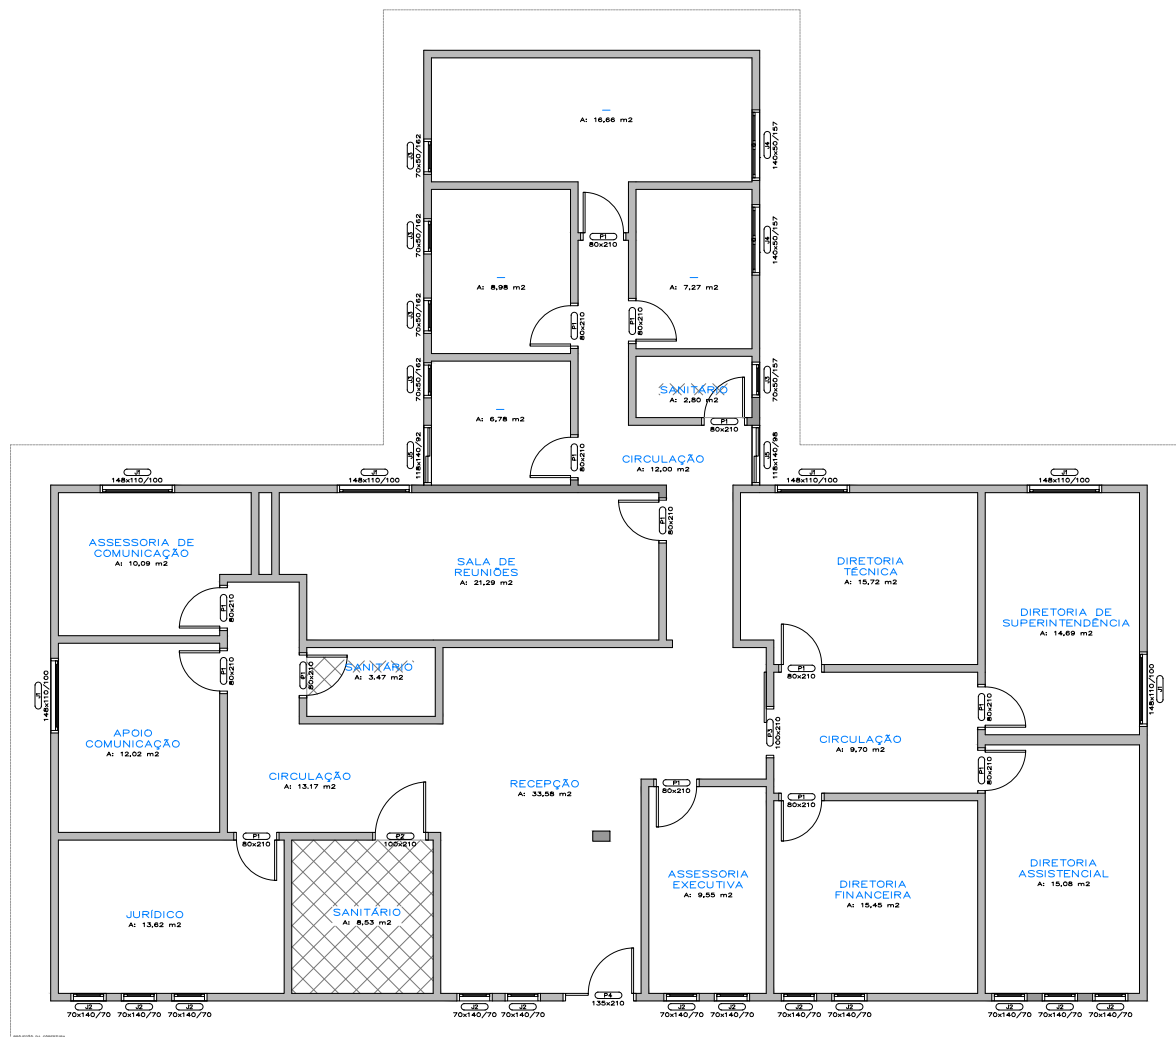


PLANTA BAIXA — DIRETORIA
Escala 1/150

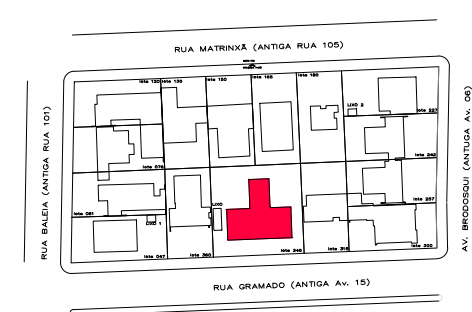


PLANTA DE SITUAÇÃO
Escala 1/2500



Obra / Endereço: HOSPITAL ITAMED AVENIDA GRAMADO, 580, VILA A DE ITAIPU, FOZ DO IGUAÇU - PR		
Área: 276,21 m²	Ocupação: D-1	Órgãos públicos:
Prancha: 12/13	Conteúdo da Prancha: PLANTA BAIXA - DIRETORIA	
Proprietária: FUNDAÇÃO DE SAÚDE ITAIGUAPY CPF: 00.304.148/0001-10	Desenhista: LUIZA EDUARDA REICHERT Estagiária de Obras	
Escala: Indicada	Responsável Técnico: ISADORA GHELLERE SLOVINKI Coordenadora de Obras M. Eng. Civil CREA-PR 167945/D	Data: NOV. 2025

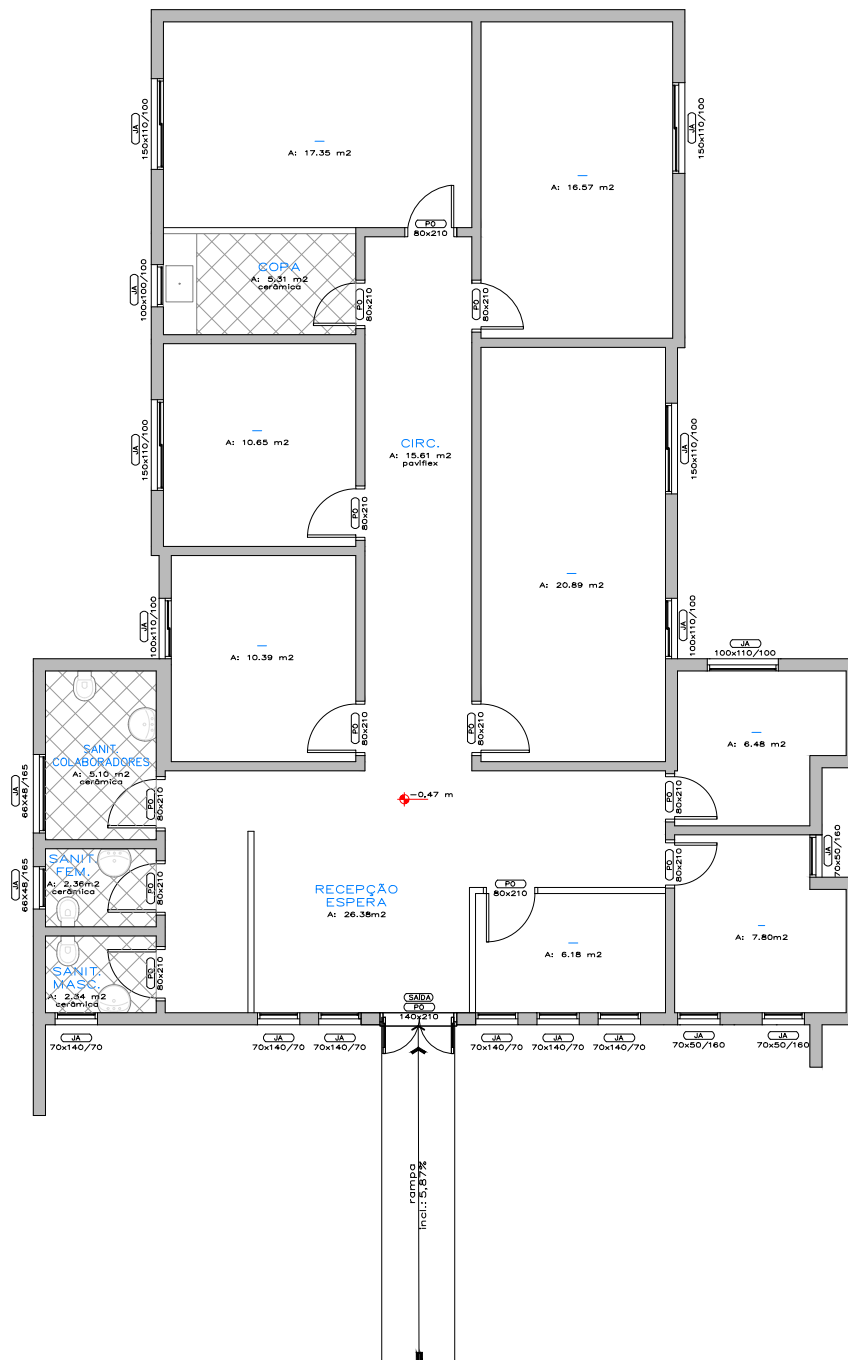

PLANTA BAIXA — SETOR DE COMPRAS
Escala 1/125

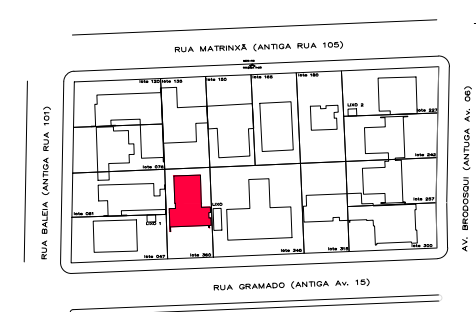

PLANTA DE SITUAÇÃO
Escala 1/2500

Itamed FUNDAÇÃO DE SAÚDE ITAIGUAPY

Obra / Endereço: HOSPITAL ITAMED AVENIDA GRAMADO, 580, VILA A DE ITAIPU, FOZ DO IGUAÇU - PR		
Área: 175,65 m²	Ocupação: D-1	Órgãos públicos:
Prancha: 13 / 13	Conteúdo da Prancha: PLANTA BAIXA - SETOR DE COMPRAS	
Proprietária: FUNDAÇÃO DE SAÚDE ITAIGUAPY CPF: 00.304.148/0001-10		Desenhista: LUIZA EDUARDA REICHERT Estagiária de Obras
Escala: Indicada	Responsável Técnico: ISADORA GHELLERE SLOVINKI Coordenadora de Obras Msc. Eng. Civil CREA-PR 167945D	
		Data: NOV. 2025