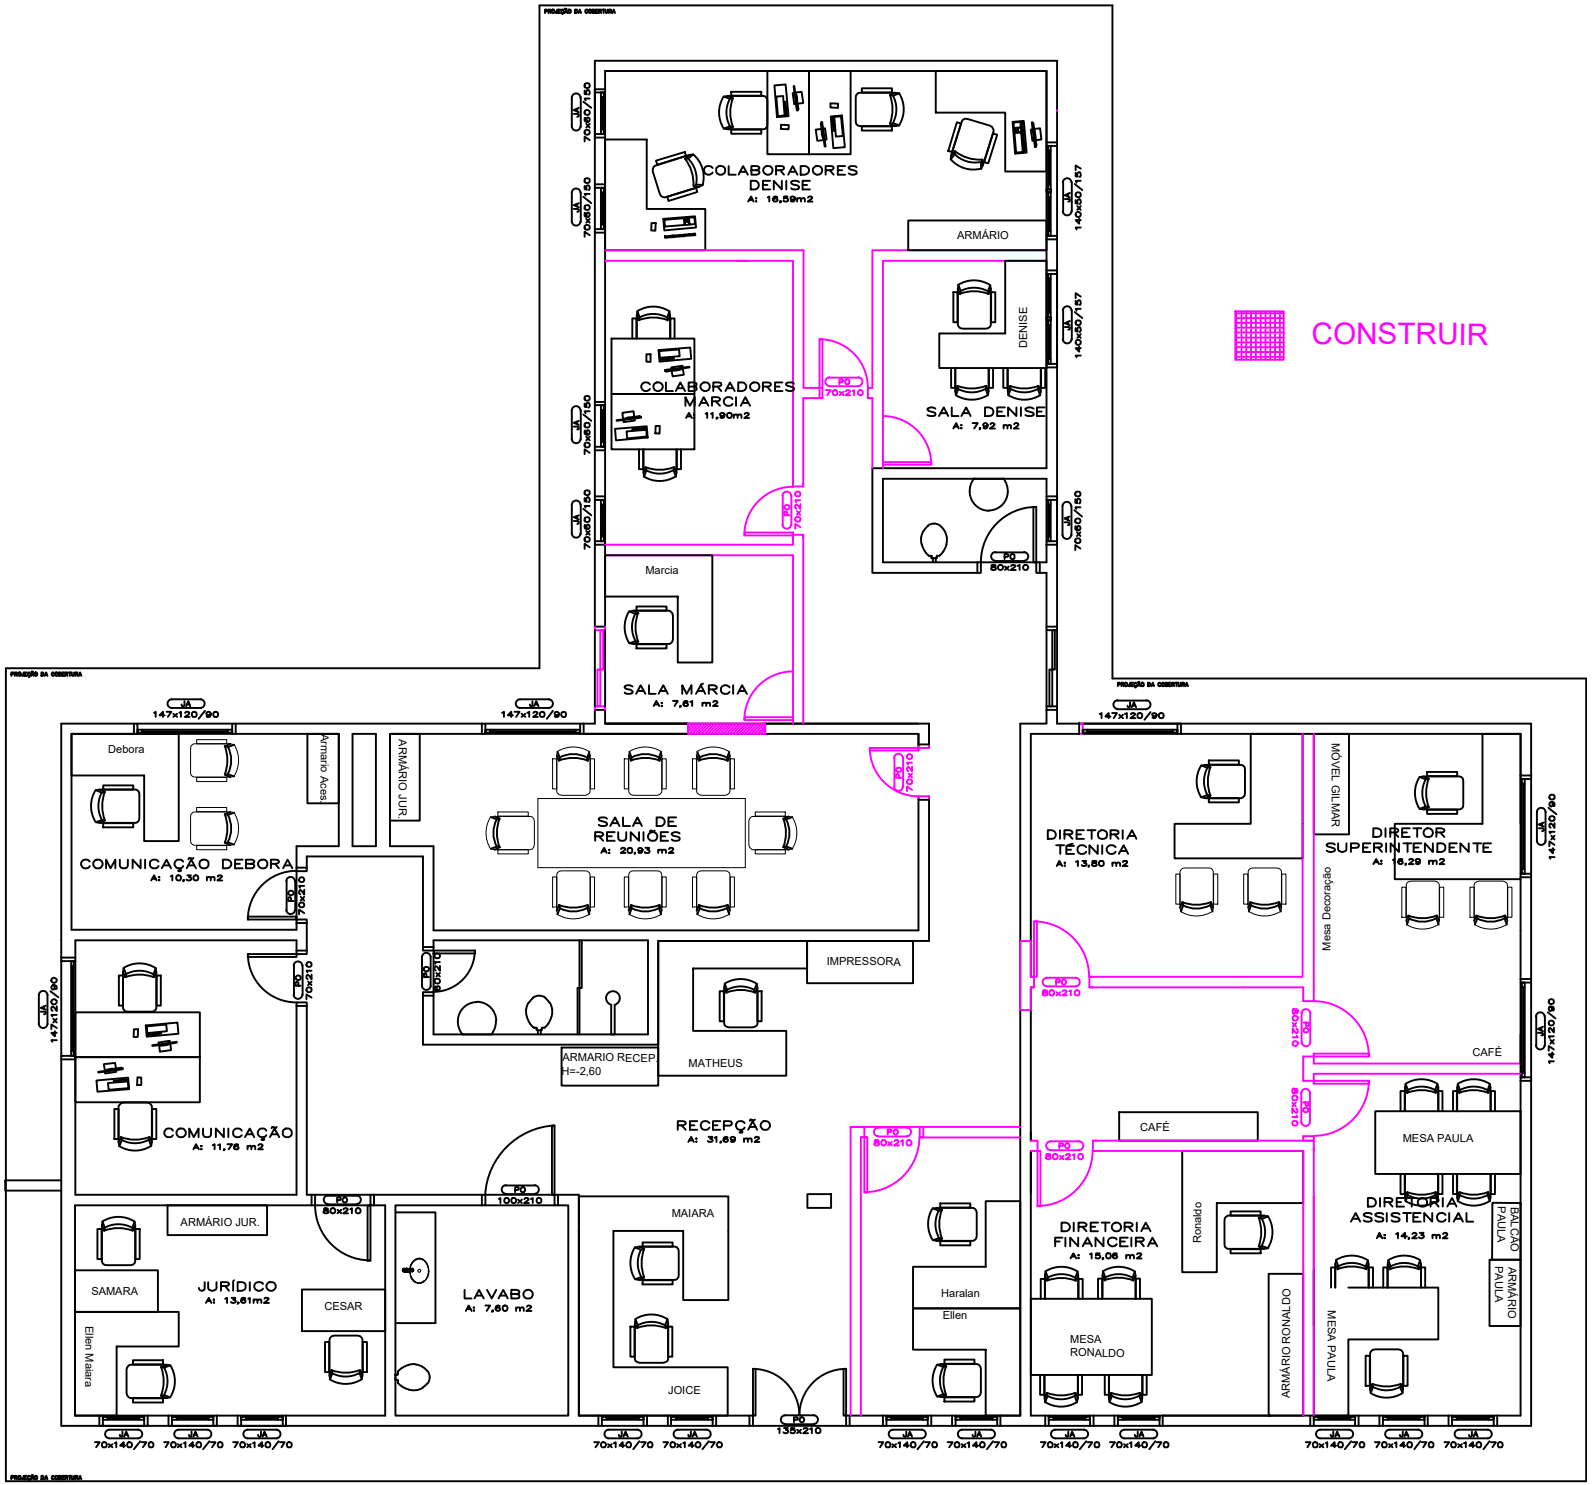
CONSTRUIR
COLABORADORES DENISE
A: 16,59m2
ARMÁRIO
DENISE
SALA DENISE
A: 7,92 m2
COLABORADORES MARCIA
A: 11,90m2
Marcia
SALA MÁRCIA
A: 7,61 m2
Debora
Armario Aces.
ARMÁRIO JUR.
SALA DE REUNIÕES
A: 20,93 m2
COMUNICAÇÃO DEBORA
A: 10,30 m2
IMPRESSORA
ARMARIO RECEP
H=-2,60
MATHEUS
COMUNICAÇÃO
A: 11,76 m2
RECEPÇÃO
A: 31,69 m2
ARMÁRIO JUR.
SAMARA
JURÍDICO
A: 13,61m2
CESAR
Ellen Maiara
LAVABO
A: 7,60 m2
MAIARA
JOICE
Haralan
Ellen
DIRETORIA TÉCNICA
A: 13,50 m2
MÓVEL GILMAR
DIRETOR SUPERINTENDENTE
A: 16,29 m2
Mesa Decoração
CAFÉ
CAFÉ
MESA PAULA
DIRETORIA FINANCEIRA
A: 15,06 m2
Ronaldo
MESA RONALDO
ARMÁRIO RONALDO
DIRETORIA ASSISTENCIAL
A: 14,23 m2
BALCÃO PAULA
ARMÁRIO PAULA
MESA PAULA
PROJEÇÃO DA COBERTURA

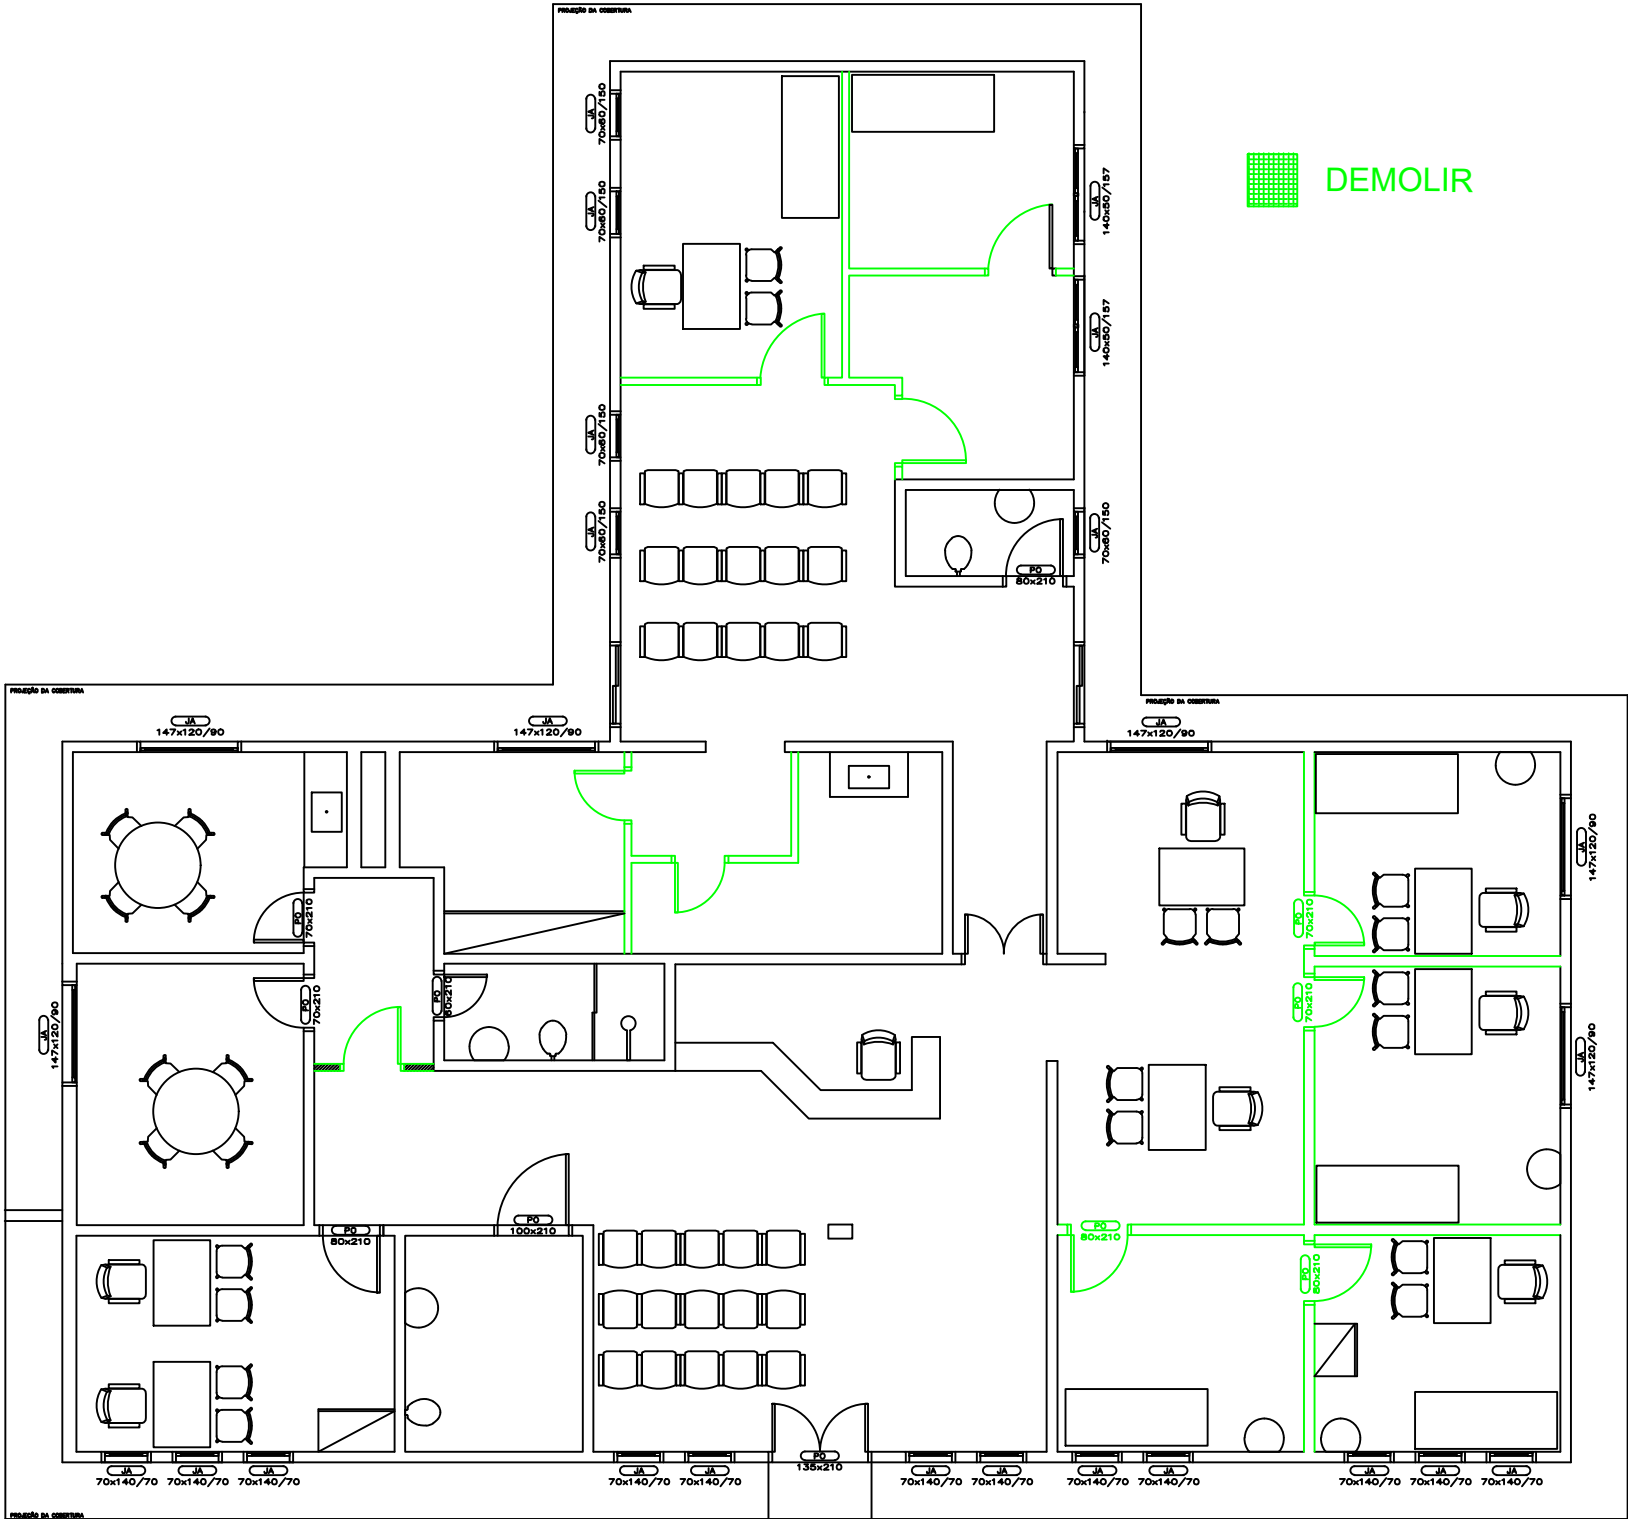
DEMOLIR
PROJEÇÃO DA COBERTURA
JA 70x60/150
JA 140x50/157
PO 80x210
JA 147x120/90
PO 70x210
PO 100x210
PO 135x210
JA 70x140/70