




CORTE AA
Esc.: 1/100

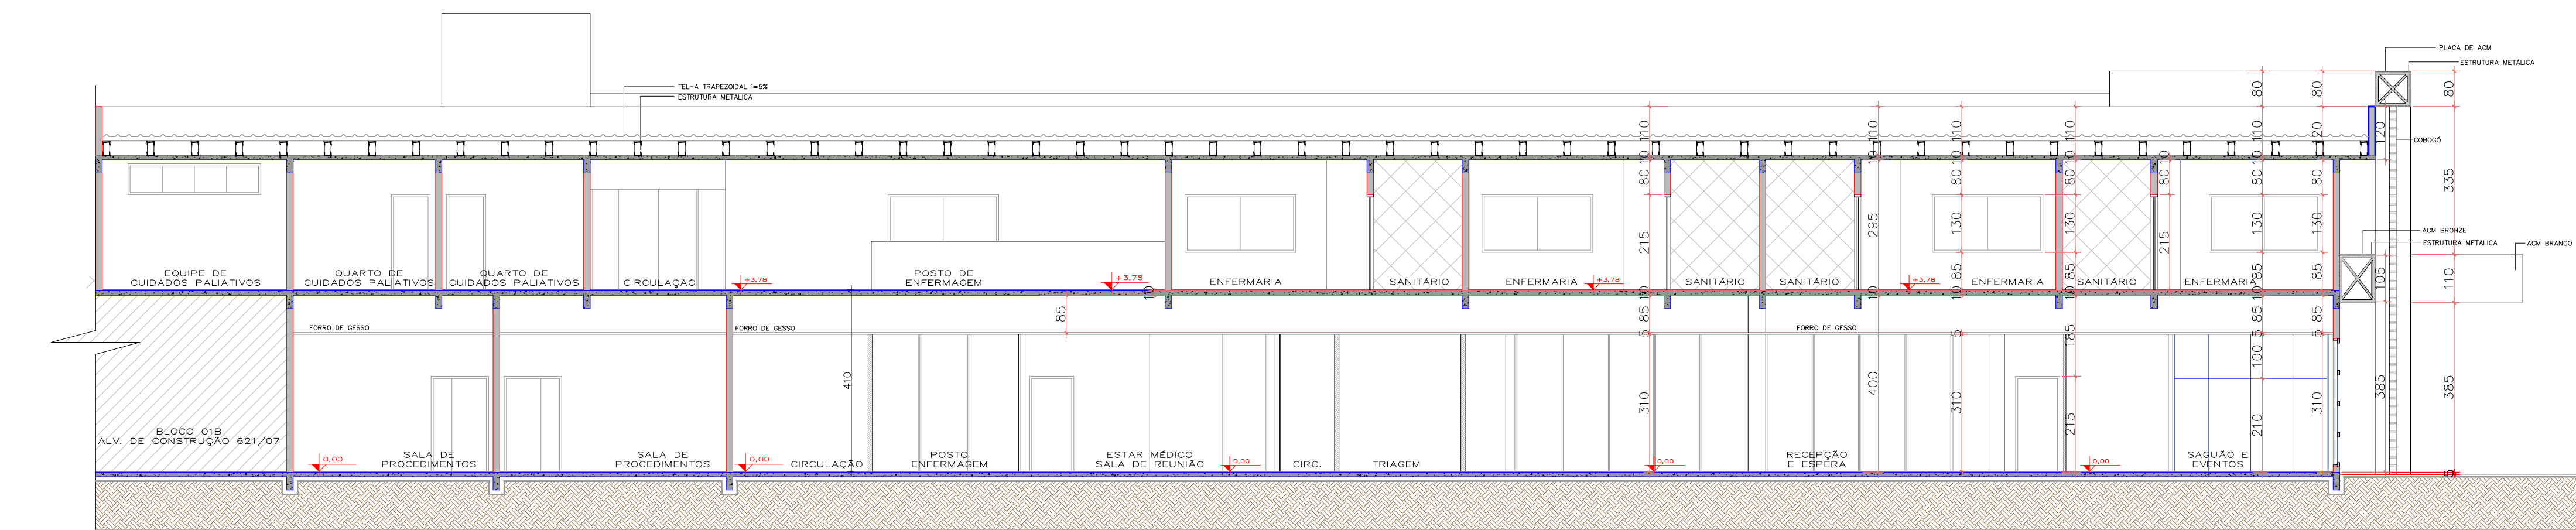

CORTE BB
Esc.: 1/100

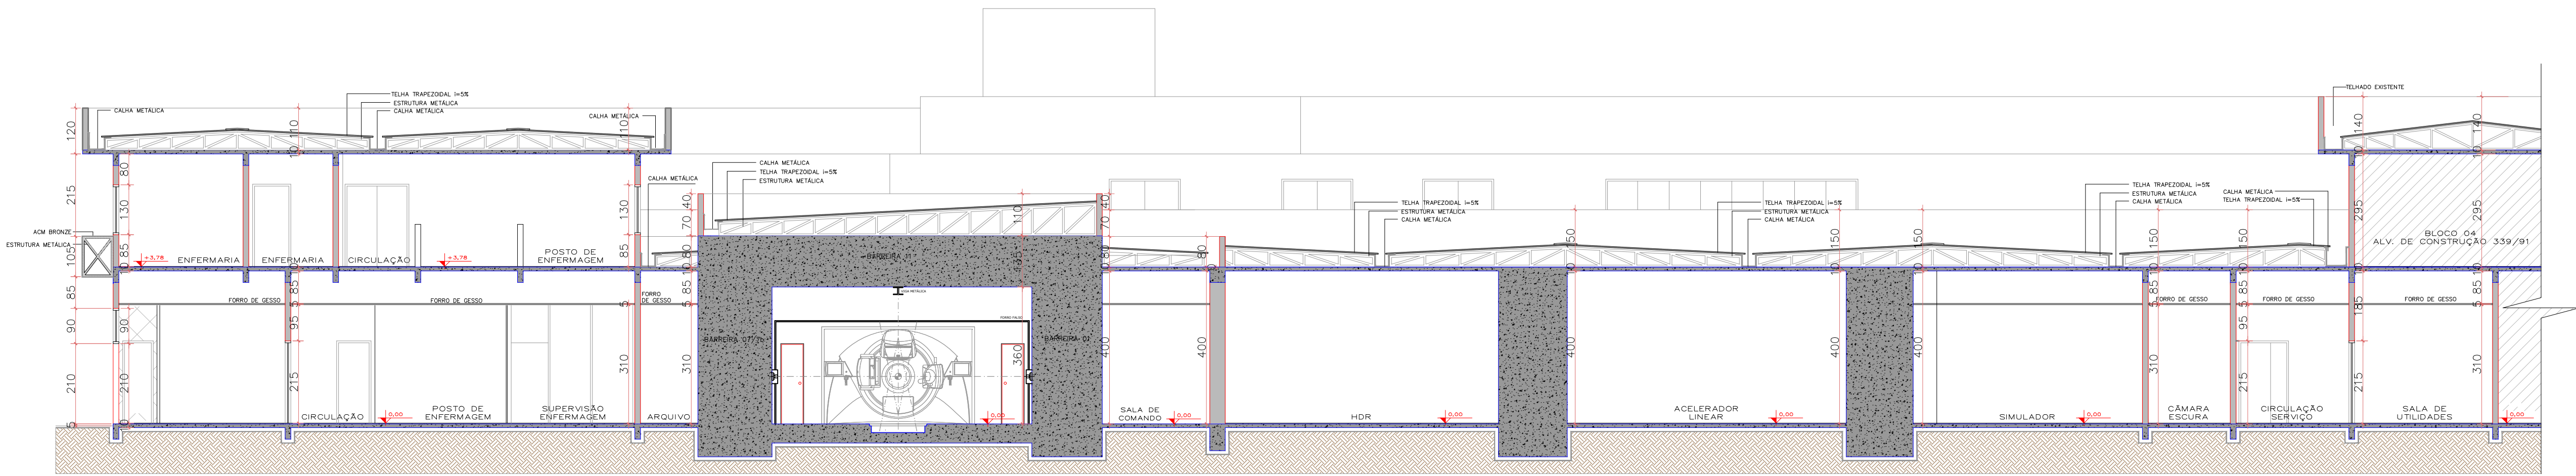

CORTE CC
Esc.: 1/100

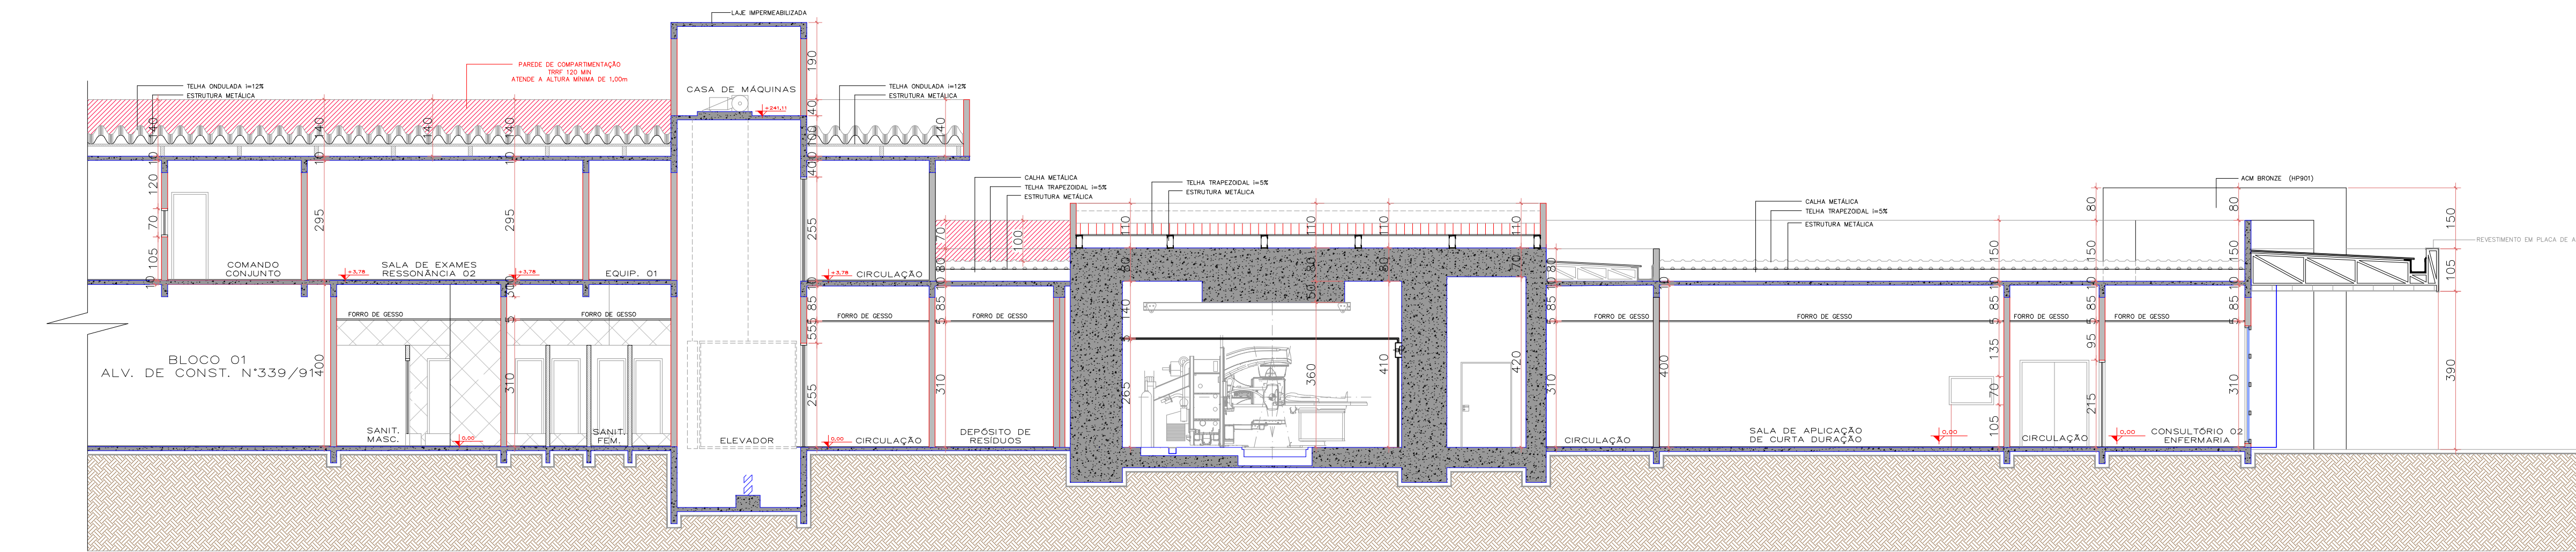

CORTE DD
Esc.: 1/100

Obra / Endereço: HOSPITAL MINISTRO COSTA CAVALCANTE CMAE BR-10-1 - AVANÇADA DE ATENDIMENTO HOSPITALAR AVENIDA GRAMADO, 580, VILA A DE ITAIPU, FOZ DO IGUAÇU - PR		
Área: 19.814,83m²	Ocupação: H-3	Aprovação do C.B.:
Prancha: 13 15	Conteúdo da Prancha: CORTE AA CORTE BB CORTE CC CORTE DD	
Proprietária: FUNDAÇÃO DE SAÚDE ITAIGUAPY CNPJ: 00.304.416/0001-10		
Escala: INDICADA	Responsável Técnico: JOSE TEODORO OLIVEIRA ARQUITETO E URBANISTA - CREA 18282-2	Revisor: 05 Data: MARÇO 2025