


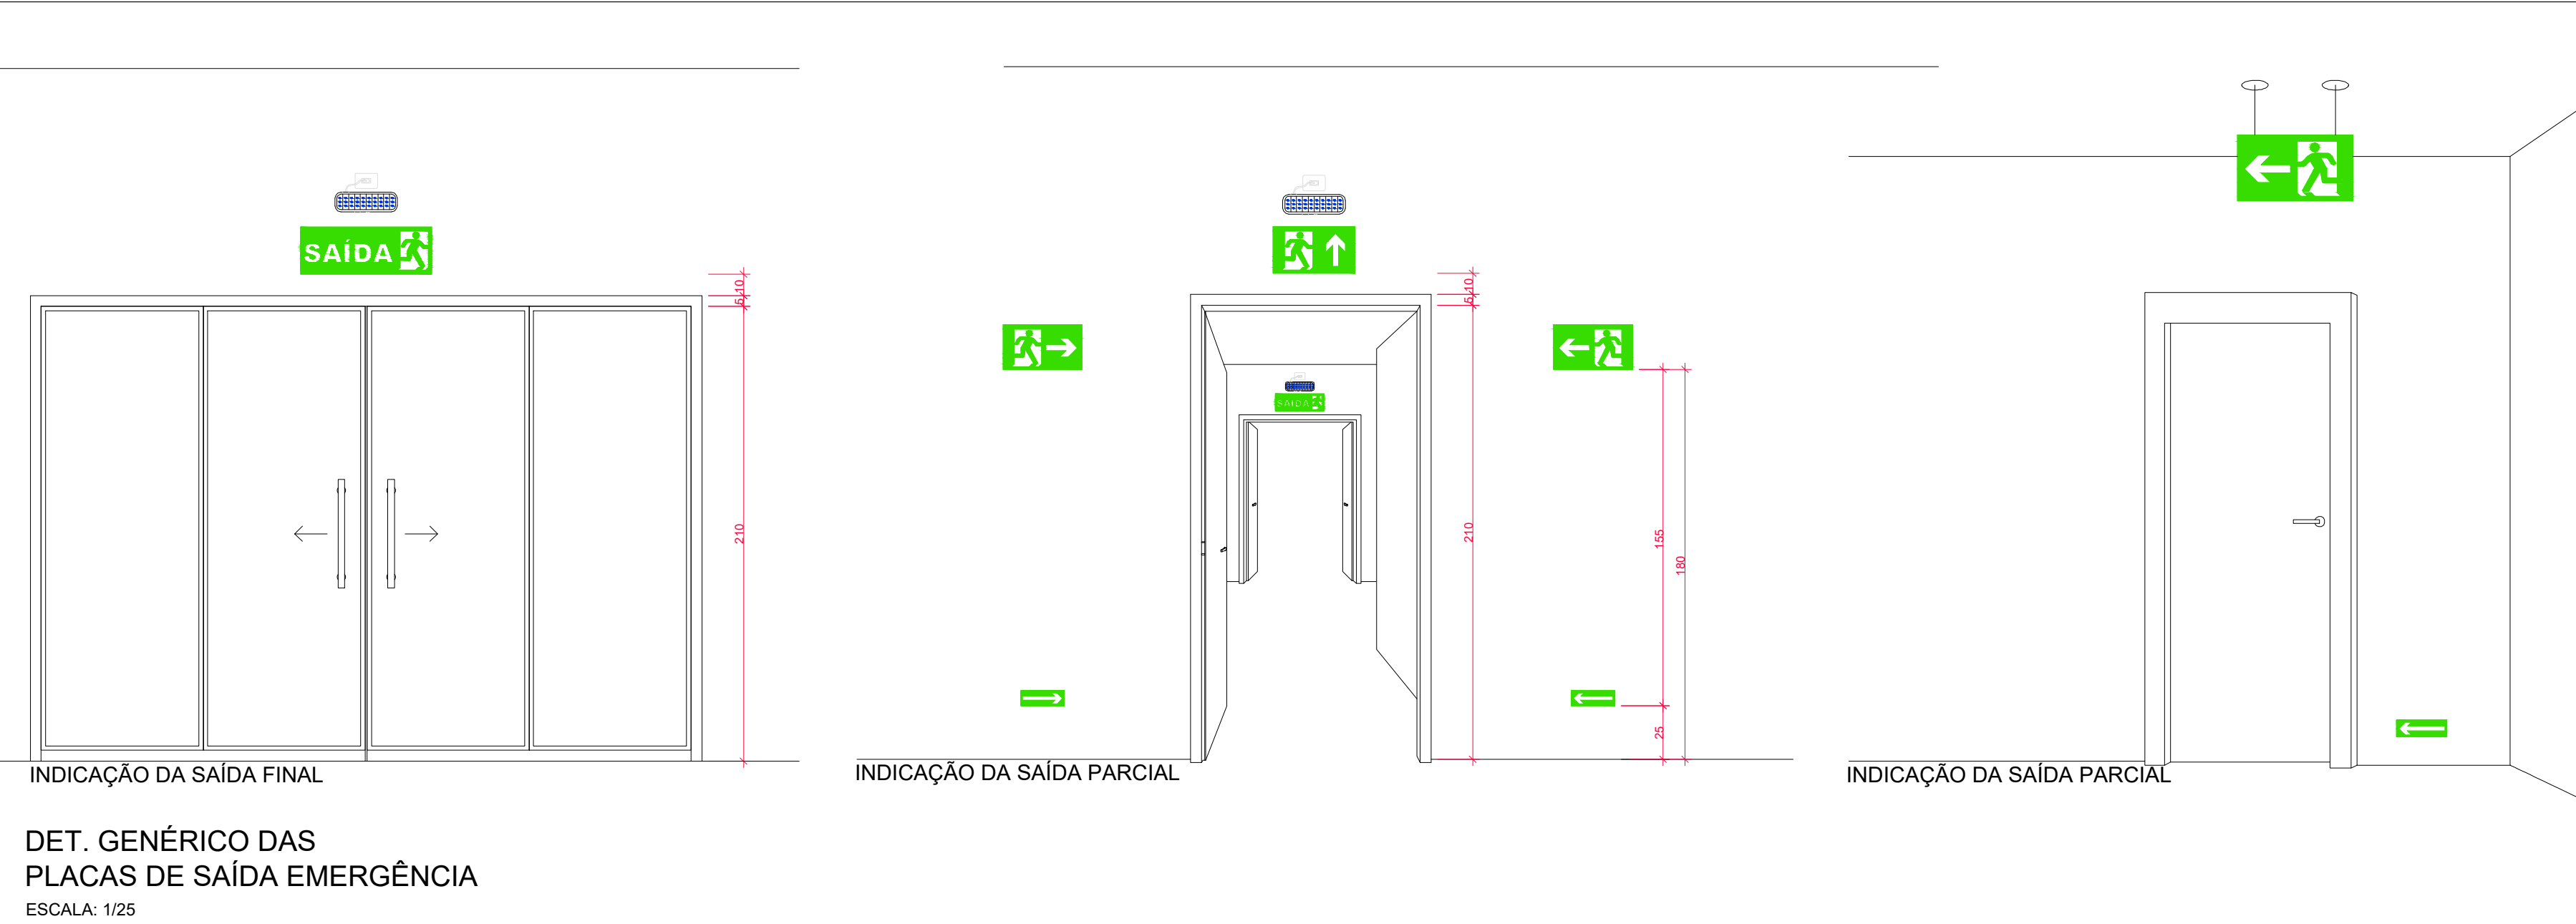
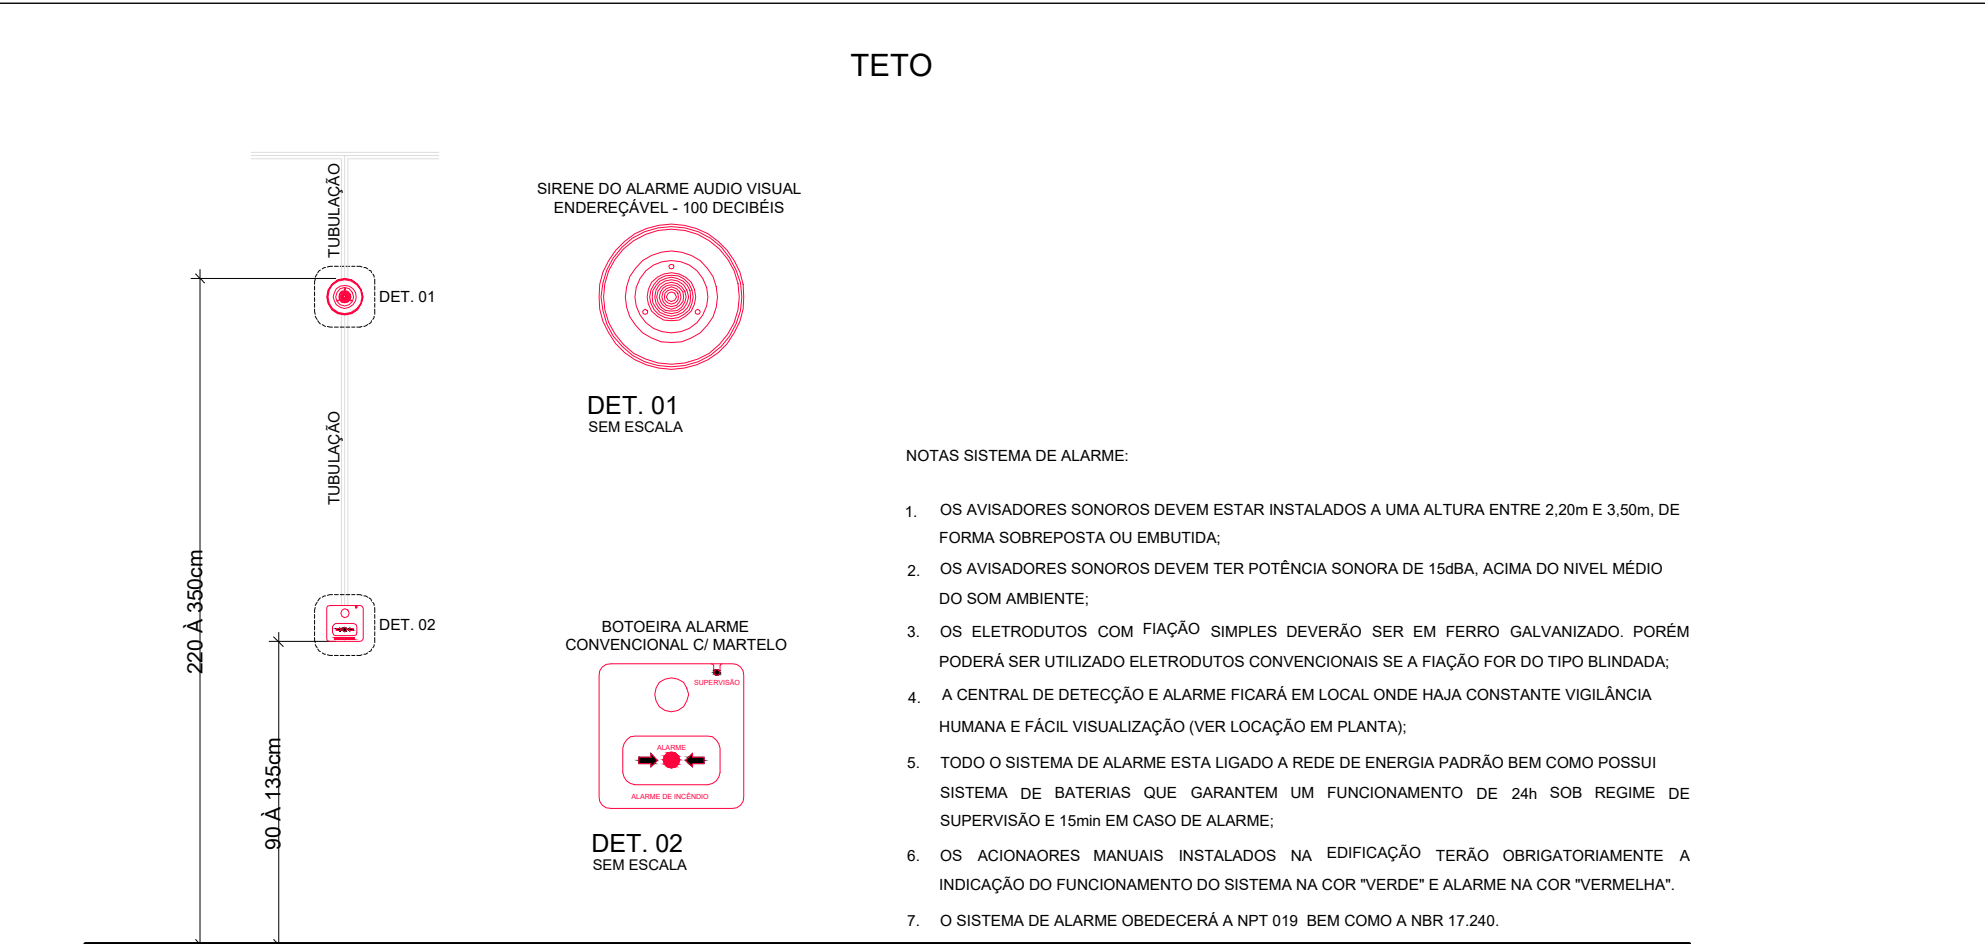


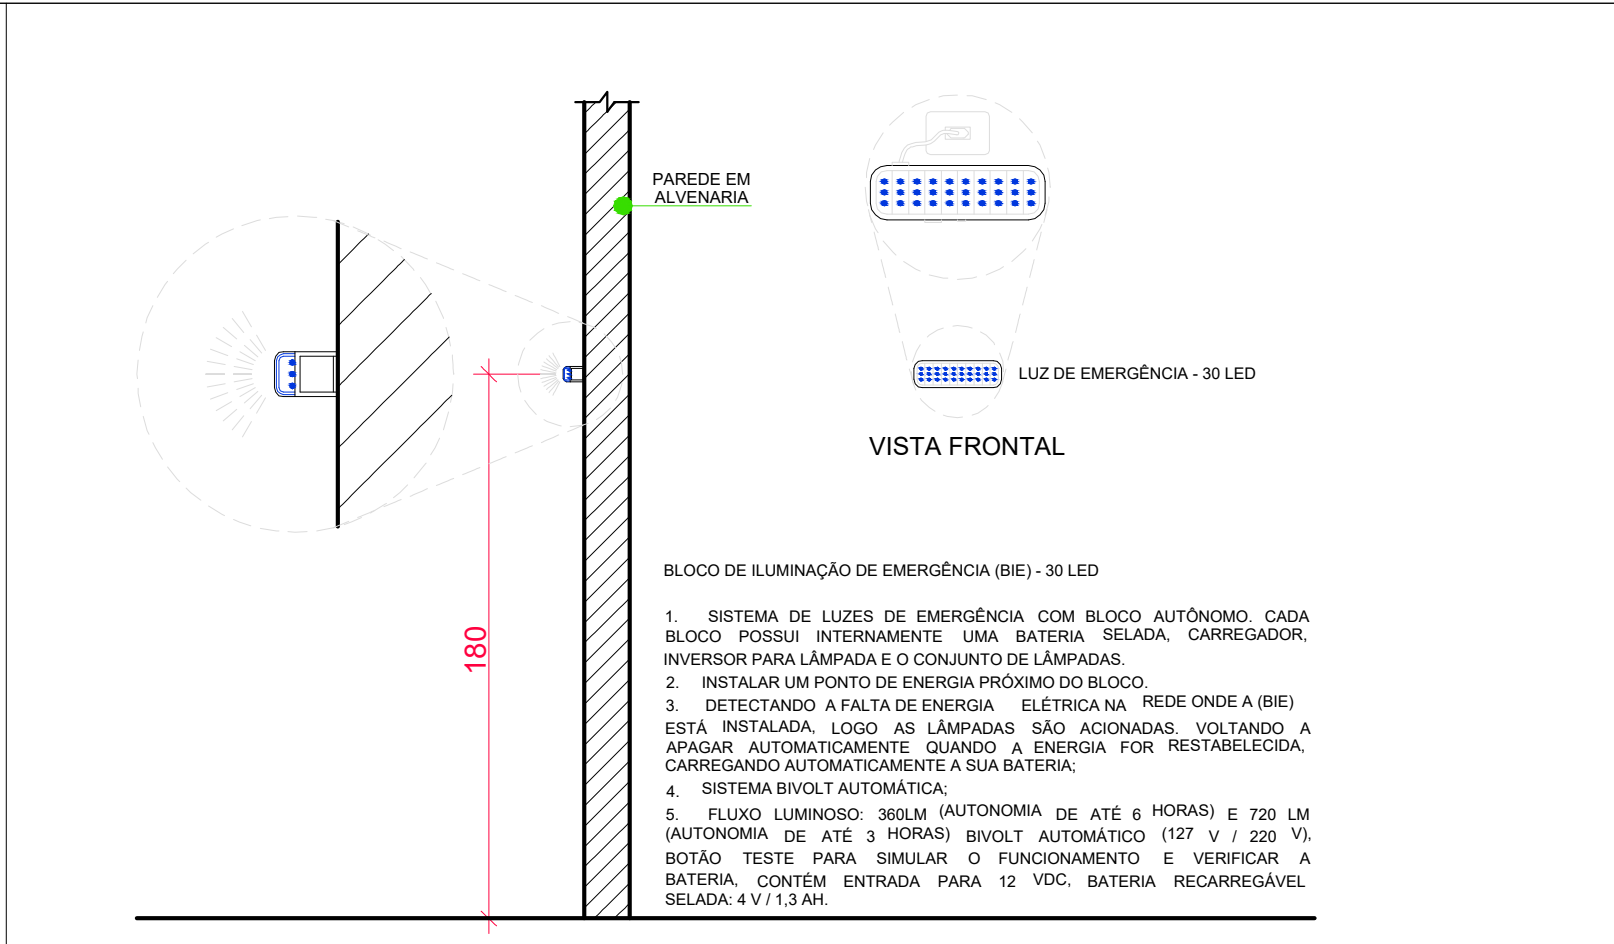



DET. GENÉRICO DAS PLACAS DE SAÍDA EMERGÊNCIA
ESCALA: 1/25

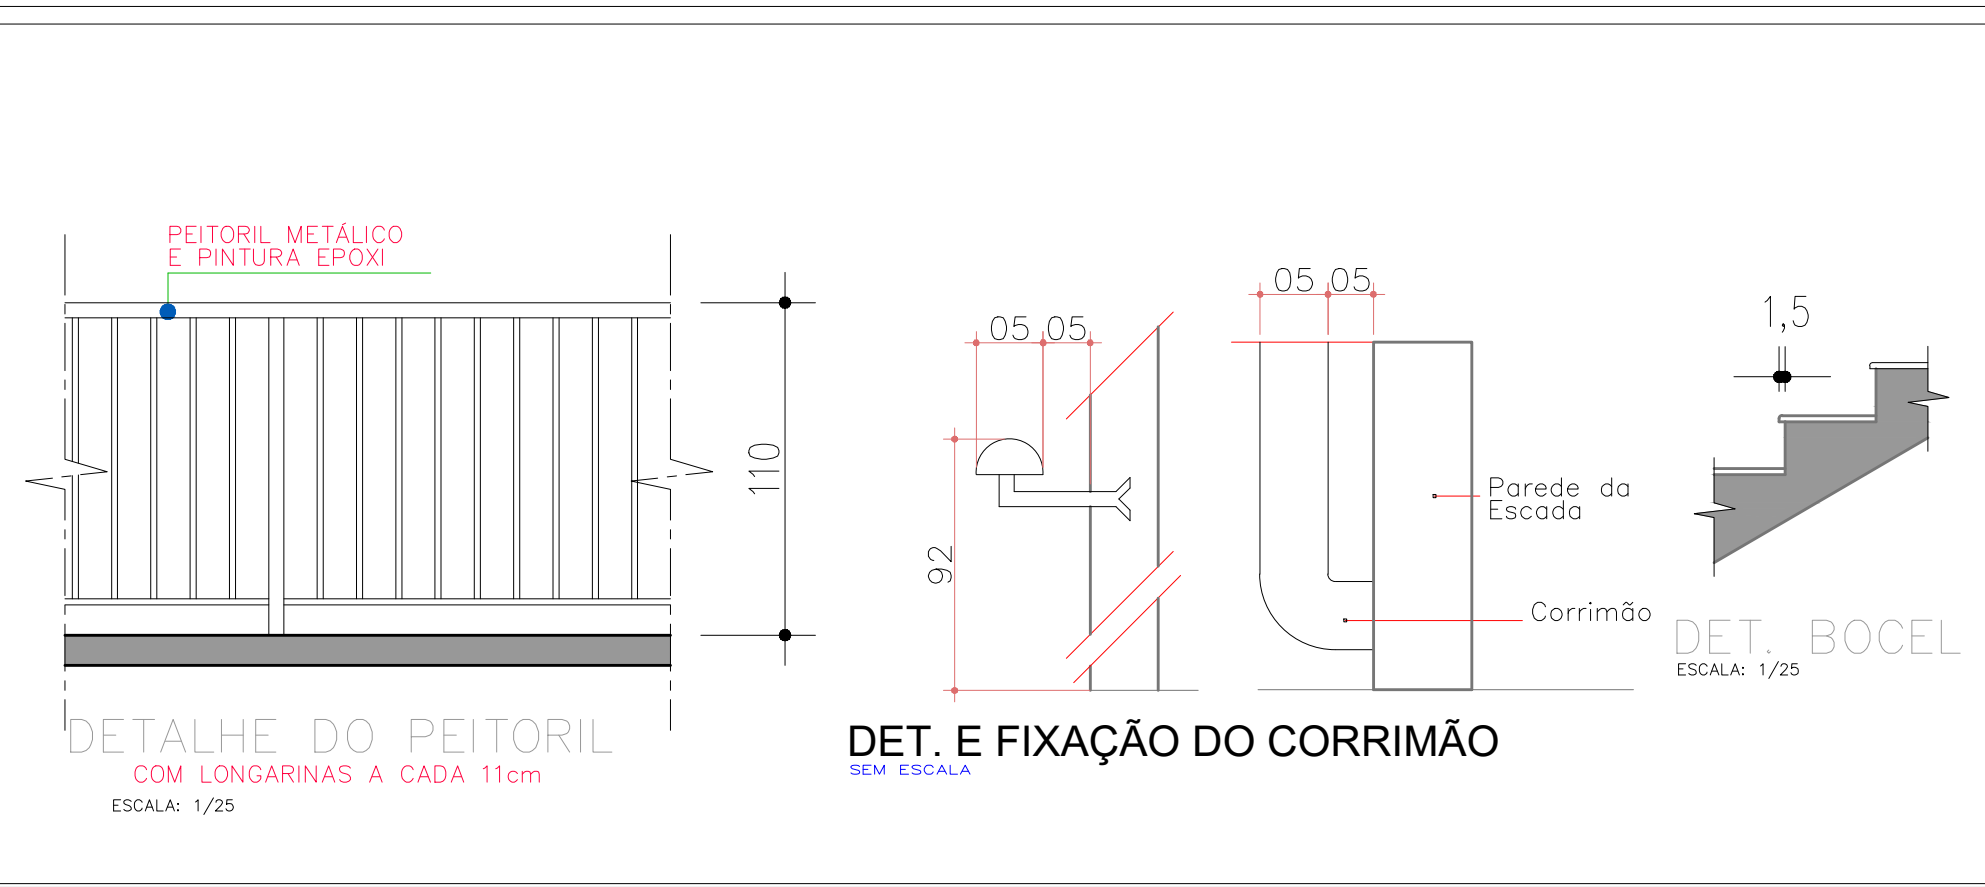

DETALHE DO AVISADOR SONORO
ESCALA: 1/25

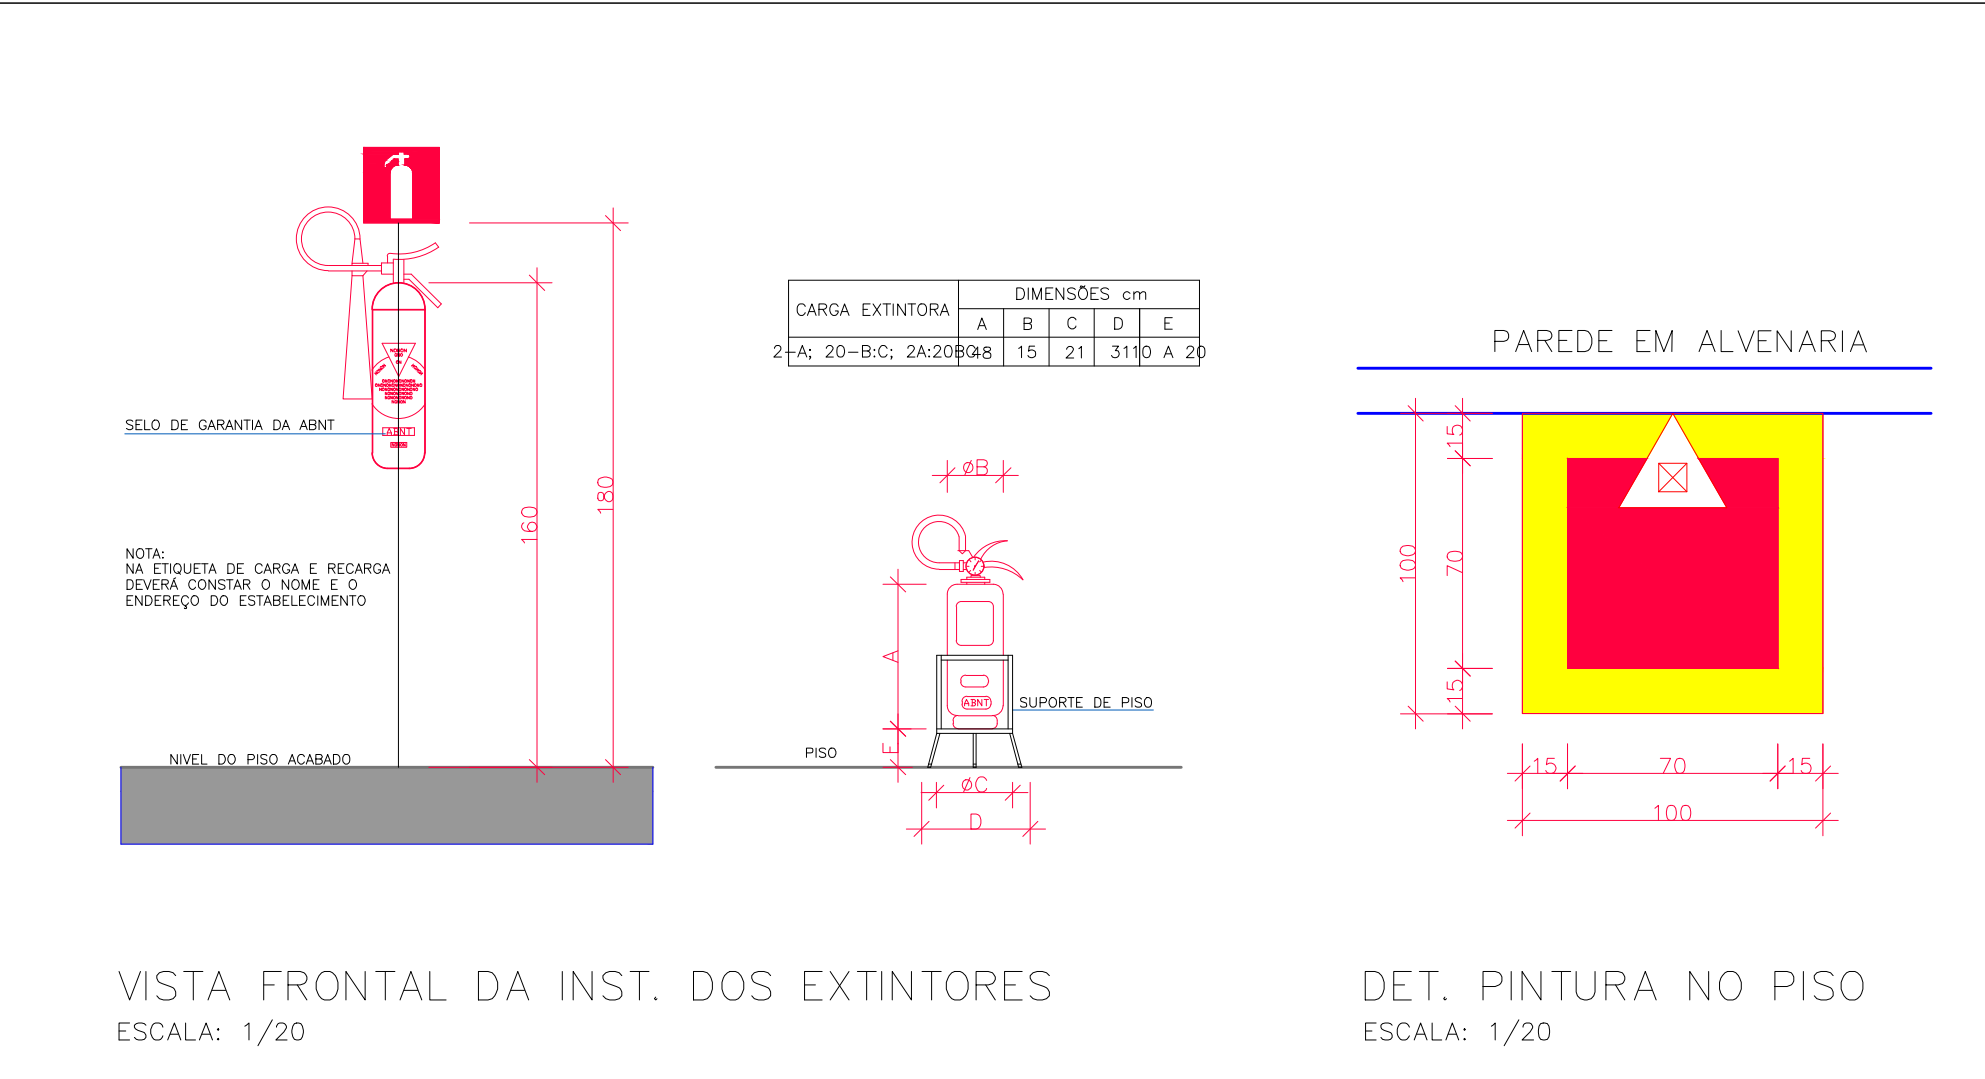


DET. DA ILUMINAÇÃO DE EMERGÊNCIA
ESCALA: 1/25

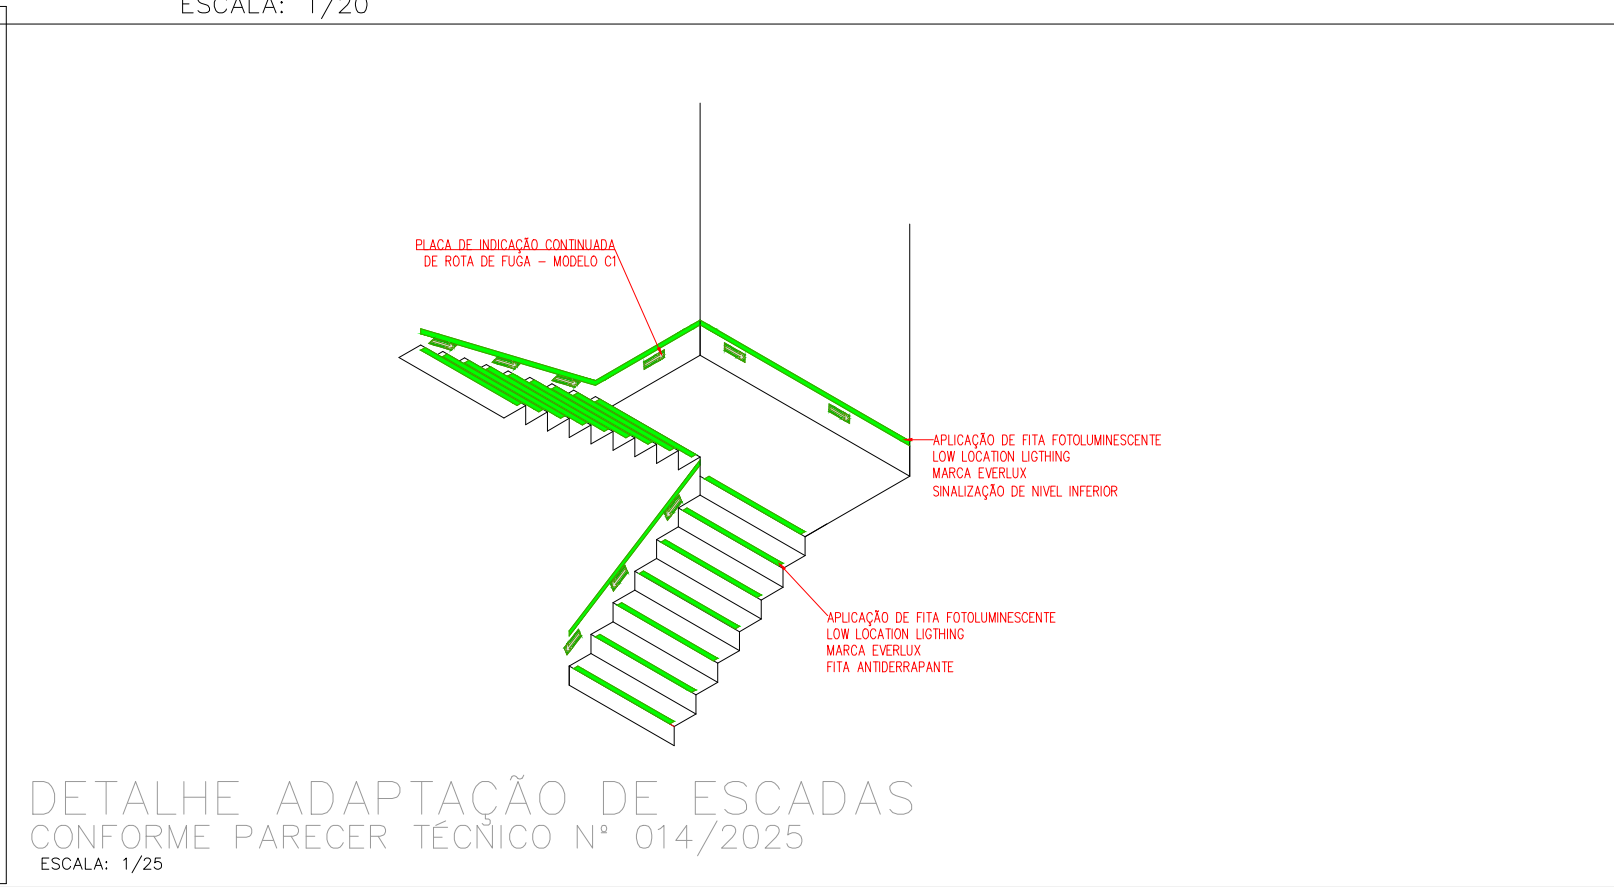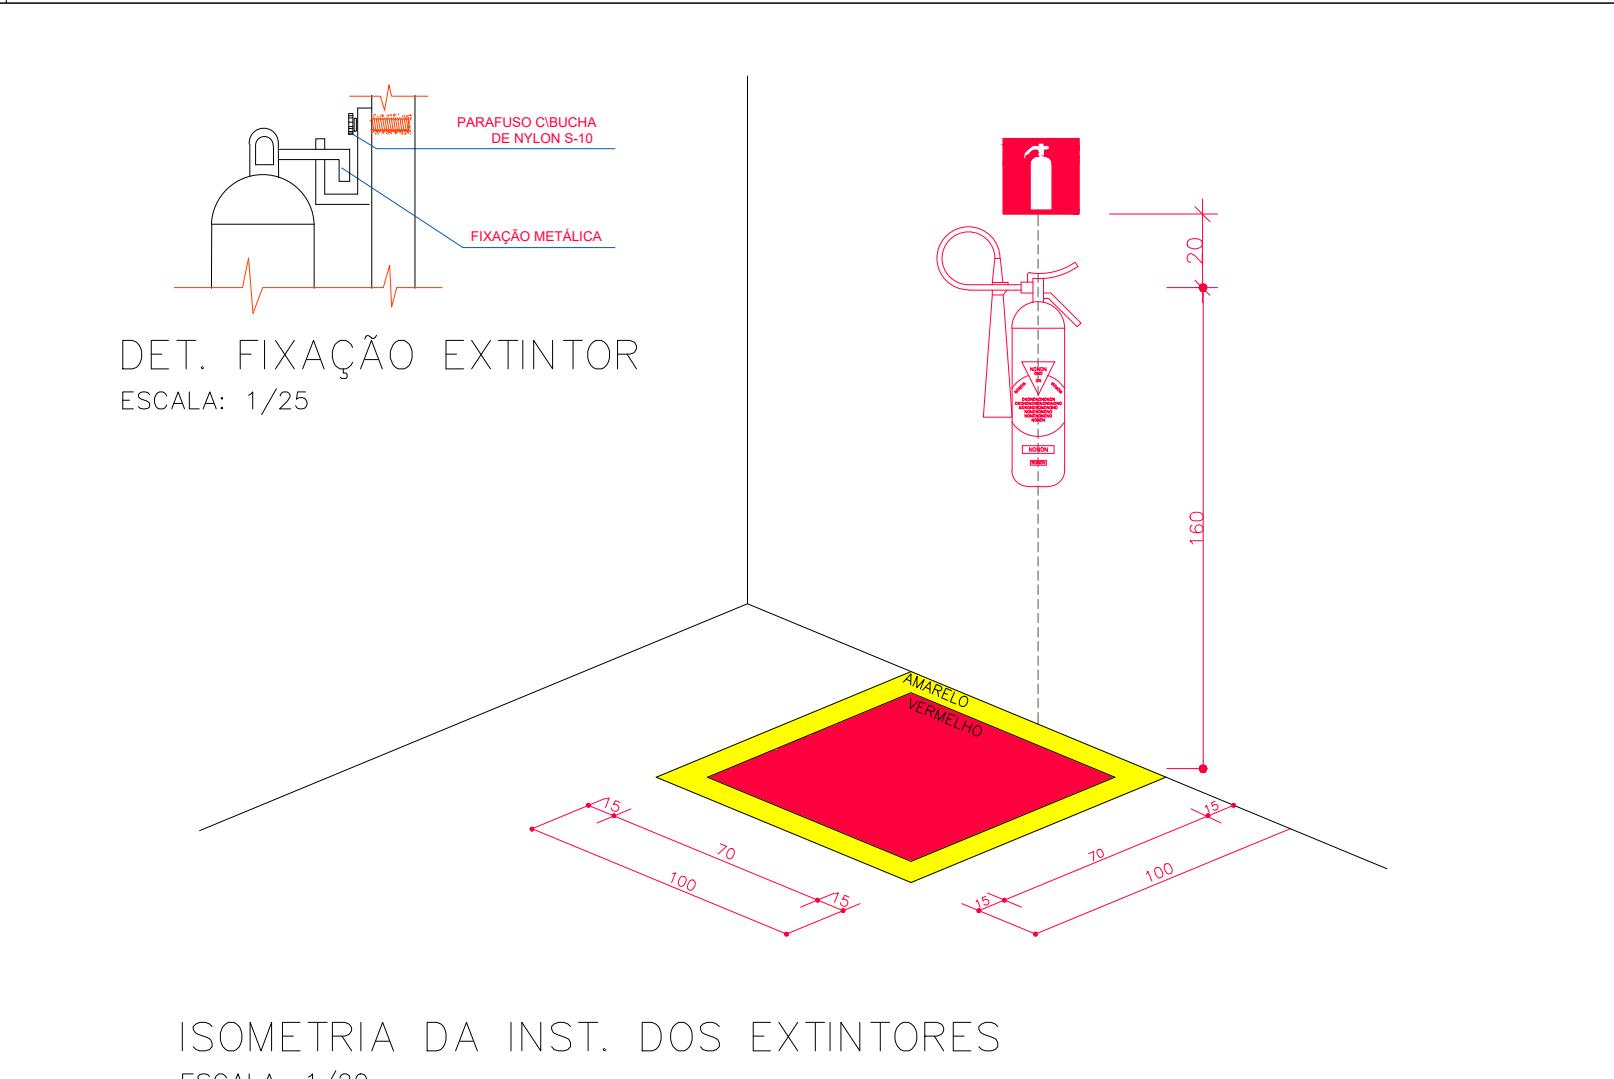

DETALHE ADAPTAÇÃO DE ESCADAS CONFORME PARECER TÉCNICO Nº 014/2025
ESCALA: 1/25

DETALHE. CENTRAL DE ALAREME

SEM ESCALA

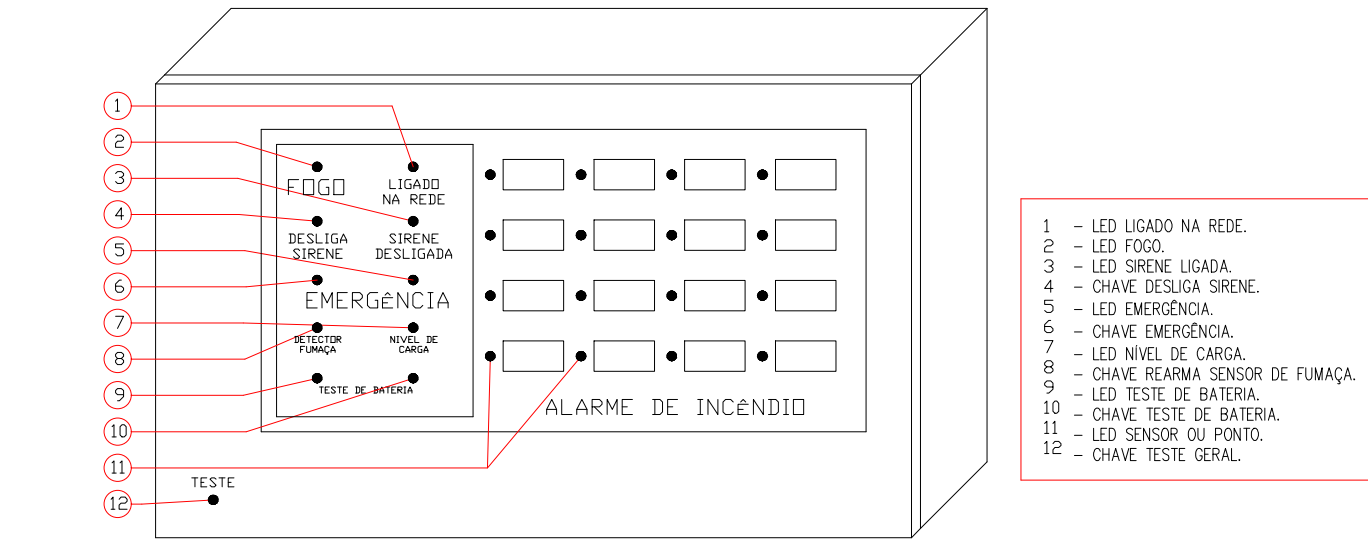

ESPECIFICAÇÃO DO SISTEMA DE ALARME

- O SISTEMA SERÁ LIGADO A UMA CENTRAL DE SINALIZAÇÃO COM FUNCIONAMENTO AUTOMÁTICO, INDICANDO OS LUGARES PROTEGIDOS, OS DEFETOS DO SISTEMA E COM POSSIBILIDADE DE ACOMODAMENTO DE TODOS OS ALARMES POR SI OU EM CONJUNTO.
- O SISTEMA DE ALARME DEVERÁ EMITIR PRESSÃO SONORA MIN. DE 15 dB ACIMA DO RUÍDO LOCAL E DEVE TER SONORIDADE COM INTENSIDADE MIN. DE 90 dB E MAX. DE 115 dB E FREQUÊNCIA DE 400 A 500 Hertz, COM APROXIMADAMENTE 10% DE TOLERÂNCIA.
- A CENTRAL TERÁ TEMPORIZADOR COM TEMPO MAX. DE RETARDO DE 03 min.
- A PARTE DE ALIMENTAÇÃO DA CENTRAL SERÁ FEITA POR MEIO DE ACUMULADORES EM FLUTUAÇÃO PERMANENTE COM ENERGIA DA CONCESSIONÁRIA.
- A TENSÃO DE ALIMENTAÇÃO SERÁ DE 24v.
- TODA A FIAÇÃO DEVERÁ CORRER EM ELETRODUTO PRÓPRIO E EXCLUSIVO DO SISTEMA.
- AS BOTOEIRAS COM ACIONADOR E SONORIZAÇÃO SERÃO DO TIPO "QUEBRA VIDRO" COM INSCRIÇÃO INSTRUINDO O SEU USO.
- O SISTEMA DEVERÁ TER AUTONOMIA MIN. DE 01 hora, COM FUNCIONAMENTO DO ALARME GERAL.
- OS ALARMES DEVERÃO EMITIR SOMS DISTINTOS DE OUTROS, EM TOMBE E ALTURA, DE MODO A SEREM PERCEPTÍVEIS EM TODO O PAVIMENTO OU ÁREA.
- O SISTEMA DE ALARME SERÁ COMPOSTO POR CIRCUITOS COM SISTEMA DE PROTEÇÃO PRÓPRIOS DE MODO A PRESERVAR A CENTRAL.
- O SISTEMA DE PROTEÇÃO E ALARME DEVERÁ SER TESTADO E RECEPIONADO PELO EXECUTOR, COM REGISTRO FORMAL CONFORME PREVÊ A NBR-9441/1994.

Detalhes da Sinalização

CÓDIGO	SÍMBOLO	SIGNIFICADO	FORMA E COR	APLICAÇÃO
P1		PROIBIDO FUMAR	SÍMBOLO: CIRCULAR FUNDO: BRANCA PICTOGRAMA: PRETA	TODOS OS LUGARES ONDE FUMAR PODE AUMENTAR O RISCO DE INCÊNDIO
P2		PROIBIDO PRODUIR CHAMA	SÍMBOLO: CIRCULAR FUNDO: BRANCA PICTOGRAMA: PRETA	TODOS OS LUGARES ONDE A UTILIZAÇÃO DE CHAMA PODE AUMENTAR O RISCO DE INCÊNDIO
P3		PROIBIDO UTILIZAR ÁGUA PARA APAGAR O FOGO	SÍMBOLO: CIRCULAR FUNDO: BRANCA PICTOGRAMA: PRETA	TODA SITUAÇÃO ONDE O USO DE ÁGUA FOR IMPROPRIO PARA EXTINGUIR O FOGO
P4		PROIBIDO UTILIZAR ELEVADOR EM CASO DE INCÊNDIO	SÍMBOLO: CIRCULAR FUNDO: BRANCA PICTOGRAMA: PRETA	NOS LUGARES DE ACESSO AOS ELEVADORES, MONTACARGAS

CÓDIGO	SÍMBOLO	SIGNIFICADO	FORMA E COR	APLICAÇÃO
A5		CUIDADO, RISCO DE CHOQUE ELÉTRICO	SÍMBOLO: TRIANGULAR FUNDO: AMARELO PICTOGRAMA: PRETA	PRÓXIMO A INSTALAÇÕES ELÉTRICAS QUE OFERECER RISCO DE CHOQUE

COD.	LEGENDA	SIGNIFICADO	FORMA E COR	APLICAÇÃO
S1		SAÍDA DE EMERGÊNCIA	SÍMBOLO: RETANGULAR FUNDO: VERDE PICTOGRAMA: FOTOLUMINESCENTE	- INDICAÇÃO DO SENTIDO (ESQUERDA OU DIREITA) DE UMA SAÍDA DE EMERGÊNCIA, ESPECIALMENTE PARA SER FIXADO EM COLUNAS DIMENSÕES MÍNIMAS: L = 1,5 H.
S2		SAÍDA DE EMERGÊNCIA	SÍMBOLO: RETANGULAR FUNDO: VERDE PICTOGRAMA: FOTOLUMINESCENTE	- INDICAÇÃO DO SENTIDO (ESQUERDA OU DIREITA) DE UMA SAÍDA DE EMERGÊNCIA, ESPECIALMENTE PARA SER FIXADO EM COLUNAS DIMENSÕES MÍNIMAS: L = 1,5 H.
S3		SAÍDA DE EMERGÊNCIA	SÍMBOLO: RETANGULAR FUNDO: VERDE PICTOGRAMA: FOTOLUMINESCENTE	- INDICAÇÃO DO SENTIDO (ESQUERDA OU DIREITA) DE UMA SAÍDA DE EMERGÊNCIA, ESPECIALMENTE PARA SER FIXADO EM COLUNAS DIMENSÕES MÍNIMAS: L = 1,5 H.
S9		ESCALADA DE EMERGÊNCIA	SÍMBOLO: RETANGULAR FUNDO: VERDE PICTOGRAMA: FOTOLUMINESCENTE	INDICAÇÃO DO SENTIDO DE FUGA NO INTERIOR DAS ESCADAS
S14		SAÍDA DE EMERGÊNCIA	SÍMBOLO: RETANGULAR FUNDO: VERDE PICTOGRAMA: FOTOLUMINESCENTE	INDICAÇÃO DO SENTIDO DE FUGA NO INTERIOR DAS ESCADAS
S18		SAÍDA DE EMERGÊNCIA	SÍMBOLO: RETANGULAR FUNDO: VERDE PICTOGRAMA: FOTOLUMINESCENTE	INDICAÇÃO DO SENTIDO DE FUGA NO INTERIOR DAS ESCADAS

CÓDIGO	SÍMBOLO	SIGNIFICADO	FORMA E COR	APLICAÇÃO
E1		ALARME SONORO	SÍMBOLO: RETANGULAR FUNDO: VERDE PICTOGRAMA: FOTOLUMINESCENTE	INDICAÇÃO DO LOCAL DE ACOMODAMENTO DO ALARME DE INCÊNDIO
E2		ALARME DE INCÊNDIO	SÍMBOLO: RETANGULAR FUNDO: VERDE PICTOGRAMA: FOTOLUMINESCENTE	INDICAÇÃO DO LOCAL DE ACOMODAMENTO DO ALARME DE INCÊNDIO
E5		EXTINTOR DE INCÊNDIO	SÍMBOLO: RETANGULAR FUNDO: VERDE PICTOGRAMA: FOTOLUMINESCENTE	INDICAÇÃO DO LOCAL DE ACOMODAMENTO DO ALARME DE INCÊNDIO
E7		ABRIGO DE MANGUEIRA E HIDRANTE	SÍMBOLO: RETANGULAR FUNDO: VERDE PICTOGRAMA: FOTOLUMINESCENTE	INDICAÇÃO DO LOCAL DE ACOMODAMENTO DO ALARME DE INCÊNDIO

Obra / Endereço: HOSPITAL MINISTRO COSTA CAVALCANTE
CNAE: 86.10-1 - ATIVIDADES DE ATENDIMENTO HOSPITALAR
AVENIDA GRAMADO, 580, VILA A DE ITAIPU, FOZ DO IGUAÇU - PR

Área: 19.814,83m²
Ocupação: H-3
Aprovação do C.B.:

Prancha: 03
15
Conteúdo da Prancha: DETALHES

Proprietária: FUNDACÃO DE SAÚDE ITAIGUAPY
CNPJ: 00.304.414/0001-10

Escala: INDICADA
Responsável Técnico: JOSÉ TEODORO OLIVEIRA
ARQUITETO E URBANISTA - CAU 14626-9

Revisão: 05
Data: MARÇO 2025