


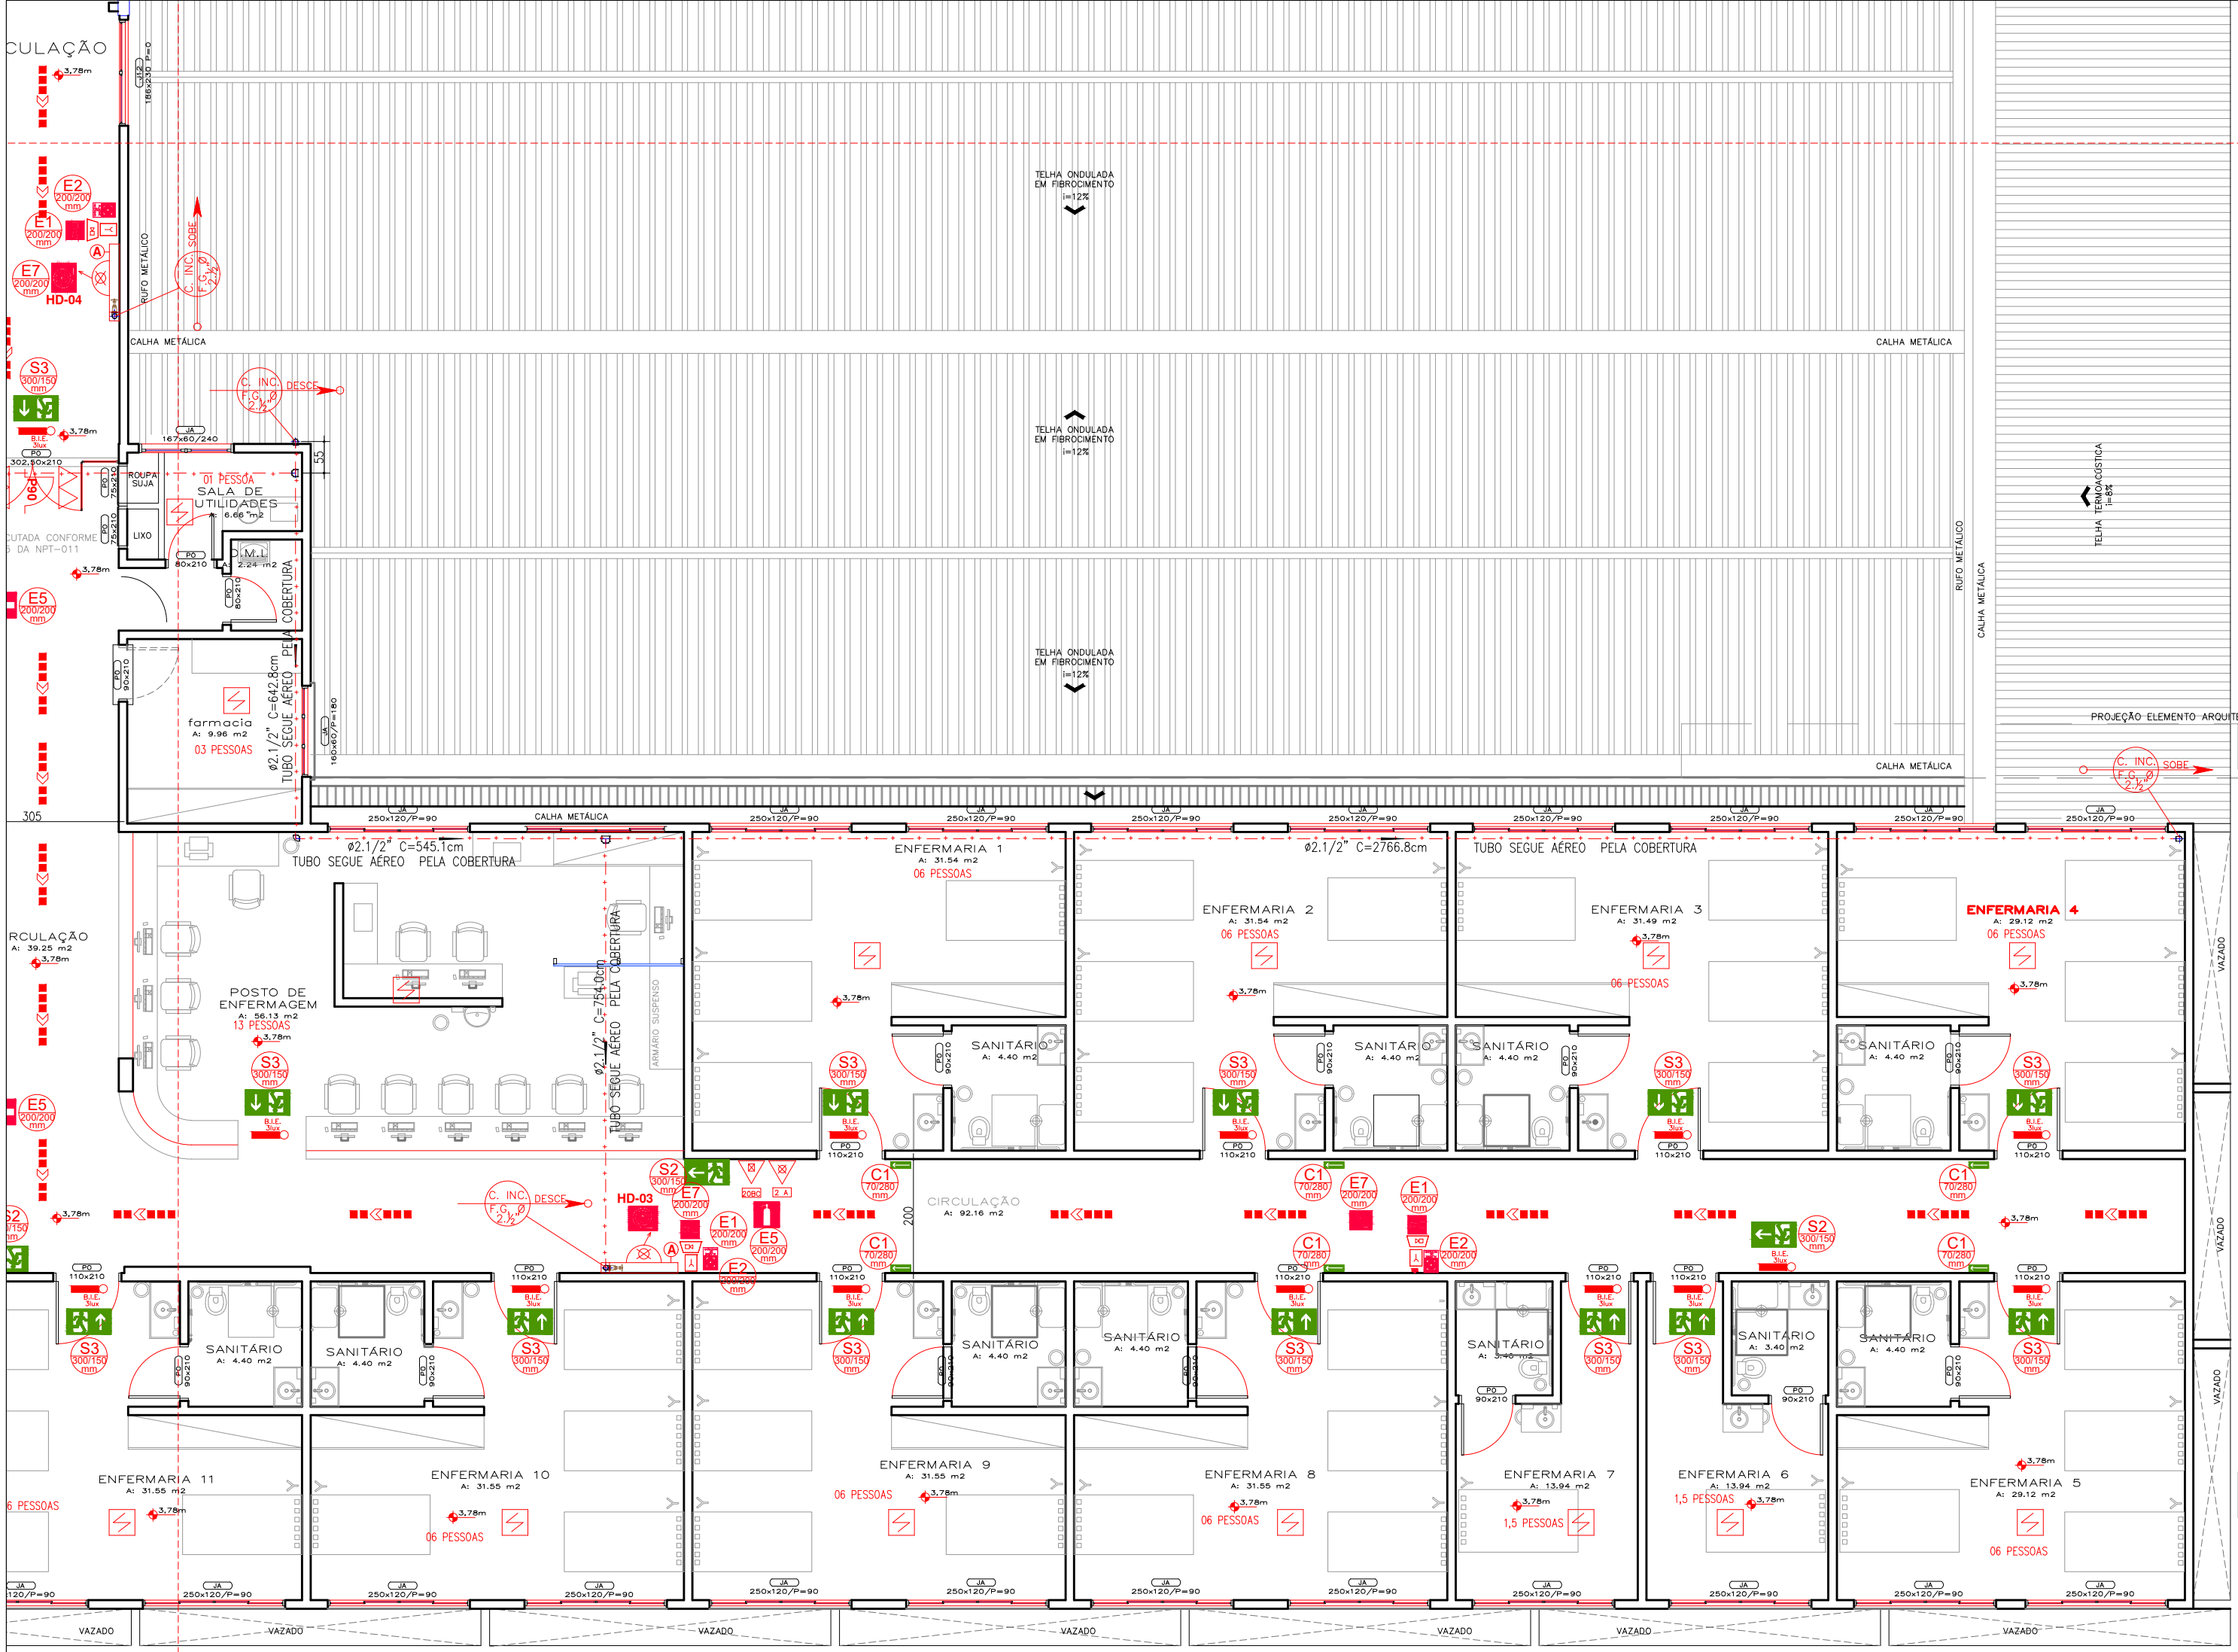


PLANTA TÉRREO SUPERIOR - PARTE 06

Esc.: 1/100



PLANTA CHAVE PARTE 06

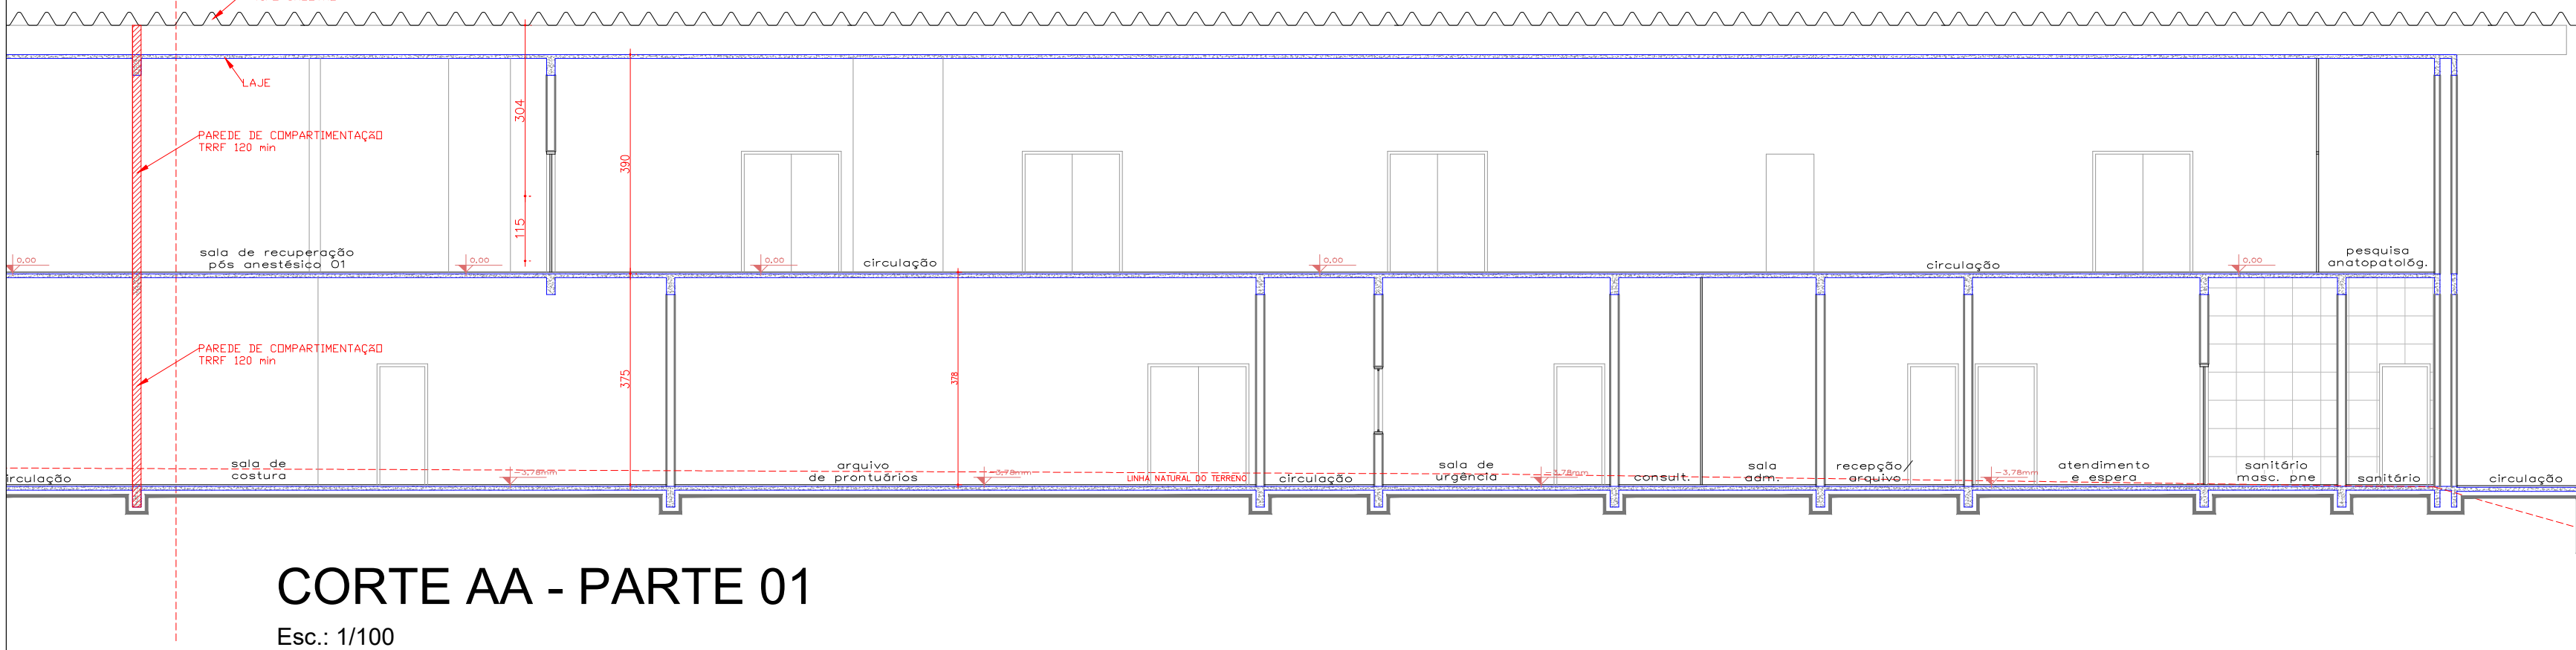

CORTE AA - PARTE 01

Esc.: 1/100

TABELA DE CONTROLE DE MATERIAIS DE ACABAMENTO E REVESTIMENTO TÉRREO INFERIOR			
TETO/FORRO.....	CLASSE II-A		
PAREDES.....	CLASSEII-A		
PISO.....	CLASSEI		
NOTAS:			
01 - TODAS AS PAREDES DA EDIFICAÇÃO SERÃO EM TIJOLO DE ALVENARIA COM REBOCO, ATENDE TRRF 120min.;			
02 - TODAS AS ESCADAS DA EDIFICAÇÃO DEVEM POSSUIR ILUMINAÇÃO DE EMERGÊNCIA COM LUMINÂNCIA MÍNIMA DE 3LUX, AS QUAIS DEVEM POSSUIR AUTONOMIA MÍNIMA DE 2h DE FUNCIONAMENTO EM CASO DE FALTA DE ENERGIA;			
03 - TODAS AS CIRCULAÇÕES E ÁREA DE USO COMUM DEVEM POSSUIR ILUMINAÇÃO DE EMERGÊNCIA COM LUMINÂNCIA MÍNIMA DE 3LUX AS QUAIS DEVEM POSSUIR AUTONOMIA MÍNIMA DE 2h DE FUNCIONAMENTO EM CASO DE FALTA DE ENERGIA;			
04 - TODAS AS ROTAS DE FUGA DEVEM ESTAR DEVIDAMENTE SINALIZADAS CONFORME NPT 020/2019;			
05 - A SINALIZAÇÃO DE EMERGÊNCIA ATENDERÁ A NPT020/2019;			
06 - O ALARME DE INCÊNDIO ATENDERÁ A NBR 17240/2010 E NPT 019/2019;			
07 - SISTEMA DE HIDRANTES TIPO 2 - VAZÃO MÍNIMA DE 150l/m, CONFORME NPT 022/2019;			
08 - A LIGAÇÃO ELÉTRICA DA MOTO-BOMBA DE INCÊNDIO DEVE SER INDEPENDENTE DO CONSUMO GERAL, DE FORMA A PERMITIR O DESLIGAMENTO GERAL DA ENERGIA, SEM PREJUÍZO DO MOTOR DA BOMBA DE INCÊNDIO;			
09 - O ACIONAMENTO DA MOTO-BOMBA DE INCÊNDIO SERÁ FEITO POR PRESSOSTATO E O DESLIGAMENTO DA BOMBA DE INCÊNDIO SOMENTE PODERÁ SER REALIZADO NO QUADRO DE COMANDO JUNTO A CASA DE BOMBAS, CONFORME NPT22;			
10 - CONFORME ITEM 5.2.1.1 DA NPT022/2019, O CORPO DE BOMBEIROS FARÁ A VERIFICAÇÃO APENAS DO ATENDIMENTO DOS CRITÉRIOS MÍNIMOS ESTABELECIDOS POR ESTA NPT, SENDO O DIMENSIONAMENTO E SEU RESPECTIVO MEMORIAL DE CÁLCULO DE INTEIRA RESPONSABILIDADE DO AUTOR DO PROJETO.			
11 - CONFORME ITEM 5.2.1.2 DA NPT022/2019, O RESPONSÁVEL TÉCNICO E AUTOR DO PROJETO É RESPONSÁVEL PELO DIMENSIONAMENTO, CÁLCULOS E TODAS AS INFORMAÇÕES E INDICAÇÕES CONTIDAS NO PROJETO;			
12 - A RESPONSABILIDADE DO CONTROLE DE MATERIAIS DE ACABAMENTO E DE REVESTIMENTO NAS ÁREAS COMUNS E LOCAIS DE REUNIÃO DE PÚBLICO DEVE SER DO RESPONSÁVEL TÉCNICO, SENDO A MANUTENÇÃO DESTES MATERIAIS DE RESPONSABILIDADE DO PROPRIETÁRIO E/OU RESPONSÁVEL PELO USO DA EDIFICAÇÃO;			
13 - NA SOLICITAÇÃO DA VISTORIA TÉCNICA DEVE SER APRESENTADA A ANOTAÇÃO DE RESPONSABILIDADE TÉCNICA (ART) DO EMPREGO DE MATERIAIS DE ACABAMENTO E DE REVESTIMENTO, CONFORME ITEM 6.2.1 NPT10/2019;			
14 - AS SALAS QUE POSSUEM PÚBLICO DE ATÉ 50 PESSOAS QUE POSSUEM PORTA QUE ABRE NO SENTIDO DE CORRER DEVE MANTER AS PORTAS ABERTAS DURANTE O HORÁRIO DE FUNCIONAMENTO OU UTILIZAÇÃO DAS MESMAS.			
15 - A COMPARTIMENTAÇÃO HORIZONTAL PARA EDIFICAÇÕES DO GRUPO H-3, COM ALTURA ATÉ 6,00m DEVE SER DE NO MÁXIMO 5000m²;			
16 - A EDIFICAÇÃO POSSUI ÁREAS COMPARTIMENTADAS CONFORME EXIGÊNCIA DO ANEXO B DA NPT009;			
17 - AS ABERTURAS NAS ÁREAS DE COMPARTIMENTAÇÃO DEVEM SER PROTEGIDAS POR PORTAS CORTA FOGO P-90;			
18 - EDIFICAÇÃO POSSUI PTPID APROVADO EM DATA DE 04/12/2017, NIB 1048660-00, ÁREA APROVADA DE 17.656,94m², PTPID APROVADO ANEXO A ESTE PROCESSO.			
SINALIZAÇÃO DE PROIBIÇÃO – NPT 020			
	PROIBIDO UTILIZAR ELEVADOR EM CASO DE INCÊNDIO – P4		PROIBIDO FUMAR – P1
	PROIBIDO PRODUIR CHAMA – P2		
SINALIZAÇÃO DE EQUIPAMENTOS – NPT 020/2019			
	SINALIZAÇÃO DE EQUIPAMENTO – E1		SINALIZAÇÃO DE EQUIPAMENTO – E5
	SINALIZAÇÃO DE EQUIPAMENTO – E2		SINALIZAÇÃO DE EQUIPAMENTO – E7
ORIENTAÇÃO DE ROTAS DE FUGA – NPT 020/2019			
	PLACA DE SINALIZAÇÃO – S1		PLACA DE SINALIZAÇÃO – S9
	PLACA DE SINALIZAÇÃO – S2		PLACA DE SINALIZAÇÃO – S10
	PLACA DE SINALIZAÇÃO – S3		PLACA DE SINALIZAÇÃO – S14
	PLACA DE SINALIZAÇÃO – S8		
LEGENDA			
	ÁGUA PRESSURIZADA 2-A		COMPARTIMENTAÇÃO VERTICAL APLICAR SELO CORTA FOGO TRRF 120
	GÁS CARBONICO (CO2) 5-B: C		PORTA CORTA FOGO P-90
	PÓ QUÍMICO SECO 20-B: C		BARRA ANTI-PÂNICO
	PÓ QUÍMICO SECO ABC 2-A:20-B: C		REGISTRO DE RECALQUE SEM VALVULA DE RETENÇÃO
	PONTO DE ILUMINAÇÃO DE EMERGÊNCIA		TUBULAÇÃO DE INCÊNDIO EM FERRO GALVANIZADO
	ABRIGO DE MANGUEIRAS 120x90x17, CONTENDO 02 MANGUEIRAS 40mm, TIPO 2, EM LANCE DE 15m CADA UMA; 01 ESQUICHO REGULÁVEL 40mm E 02 CHAVES DE MANGUEIRA		HIDRANTE SIMPLES
	ABRIGO DE MANGUEIRAS 120x90x17, CONTENDO 04 MANGUEIRAS 40mm, TIPO 2, EM LANCE DE 15m CADA UMA; 01 ESQUICHO REGULÁVEL 40mm E 02 CHAVES DE MANGUEIRA		VALVULA DE RETENÇÃO EM LATÃO
	ABRIGO DE MANGUEIRAS 60x90x17, CONTENDO 02 MANGUEIRAS 40mm, TIPO 2, EM LANCE DE 15m CADA UMA; 01 ESQUICHO REGULÁVEL 40mm E 02 CHAVES DE MANGUEIRA		REGISTRO DE GAVETA BRUTO
	DETECTOR DE CALOR TIPO PONTUAL COBERTURA DE 36m²		DETECTOR DE ALARME TIPO PONTUAL COBERTURA DE 82m²
	QUADRO DE DISTRIBUIÇÃO DE LUZ		DESCIDA DA TUBULAÇÃO
	CHAVE ELÉTRICA PRINCIPAL		SUBIDA DA TUBULAÇÃO
	BATERIAS DO SISTEMA DE ALARME		AVISADOR SONORO TIPO SIRENE
	CENTRAL DE ALARME		ACIONADOR MANUAL DO SISTEMA DE ALARME
	PORTA RESISTENTE AO FOGO 30 min		DIREÇÃO DO FLUXO DA ROTA DE FUGA
	PAREDE CORTA FOGO TRRF-120min		SAÍDA FINAL DE ROTA DE FUGA
Obra / Endereço: HOSPITAL MINISTRO COSTA CAVALCANTE CNAE: 86.10-1 – ATIVIDADES DE ATENDIMENTO HOSPITALAR AVENIDA GRAMADO, 580, VILA A DE ITAPIRÁ, FZD DO IGUAÇU – PR			
Área:	19.814,83m²	Ocupação:	H-3
Aprovação do C.B.:			
Prancha:	12 15	Conteúdo da Prancha:	TÉRREO SUPERIOR - PARTE 06 CORTE AA - PARTE 02
Proprietária:	FUNDAÇÃO DE SAÚDE ITAIGUAPY CNPJ: 00.304.416/0001-10		
Escala:	INDICADA	Responsável Técnico:	JOSÉ TEODORO OLIVEIRA ARQUITETO E URBANISTA - CREA 16828-9
Revisão:	05	Data:	MARÇO 2025