



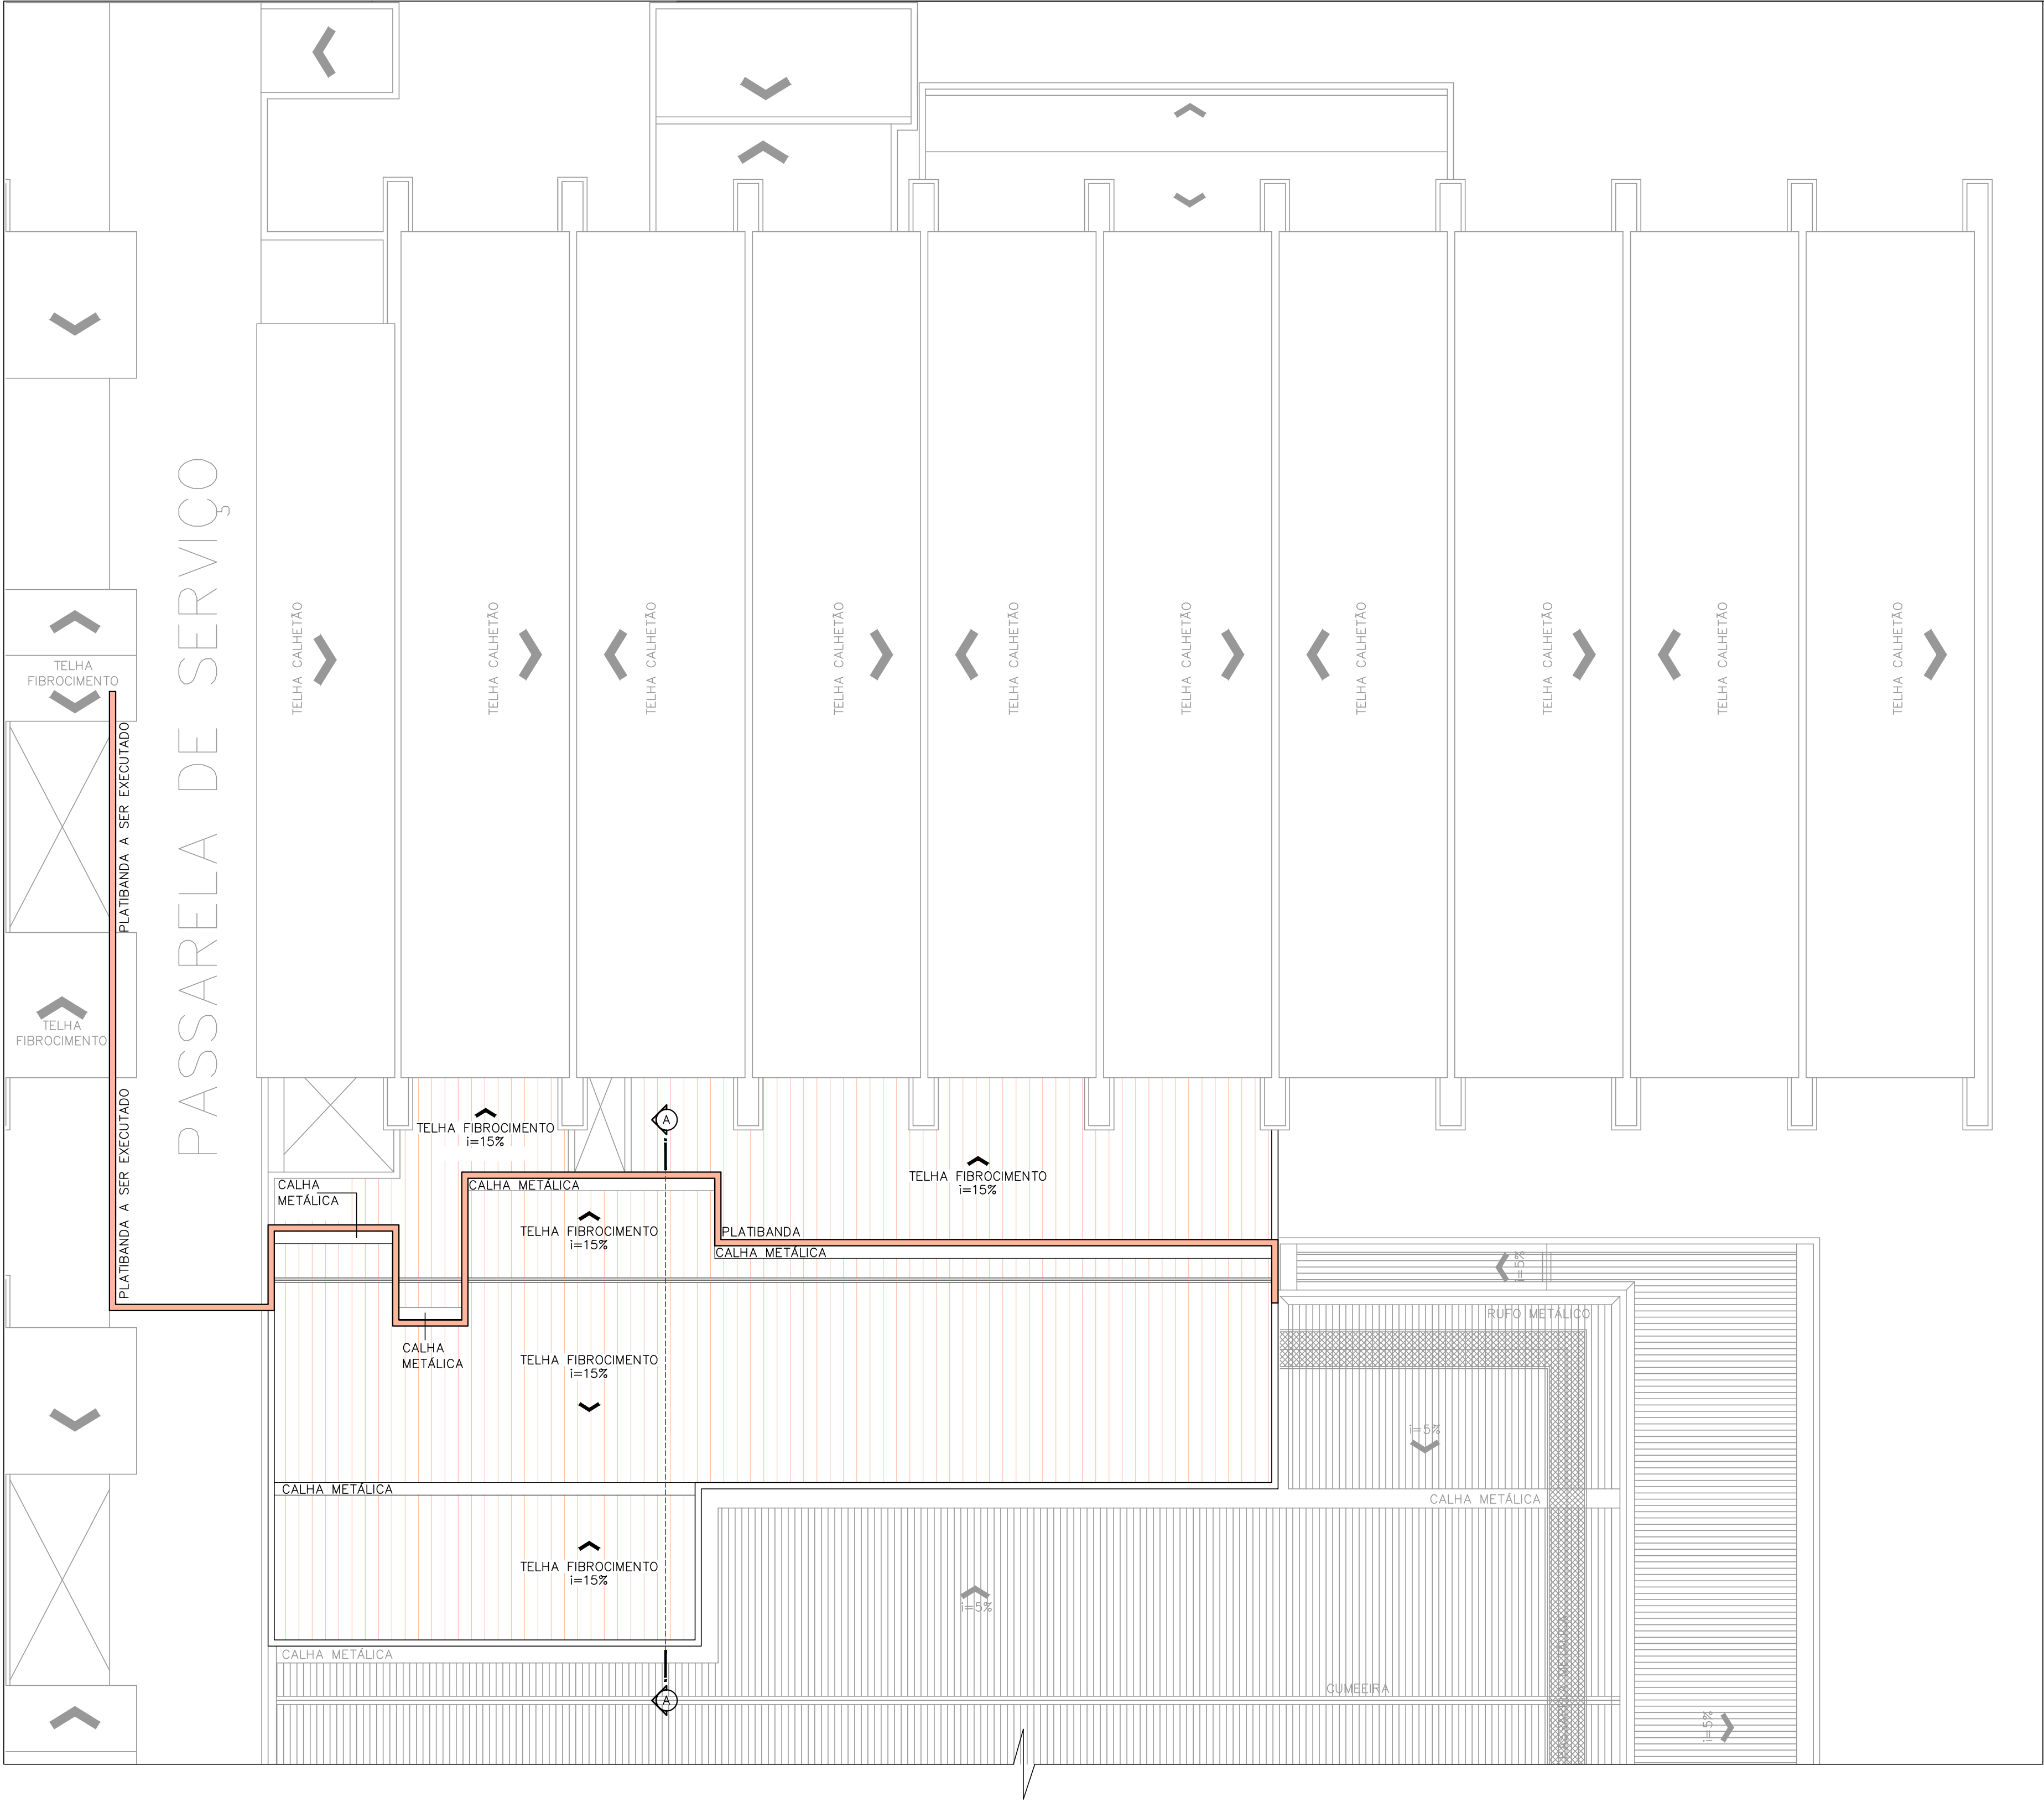

PLANTA DE COBERTURA
Escala 1/100

LEGENDA

PAREDES Á CONSTRUIR H= 120 CM ACIMA DO TELHADO

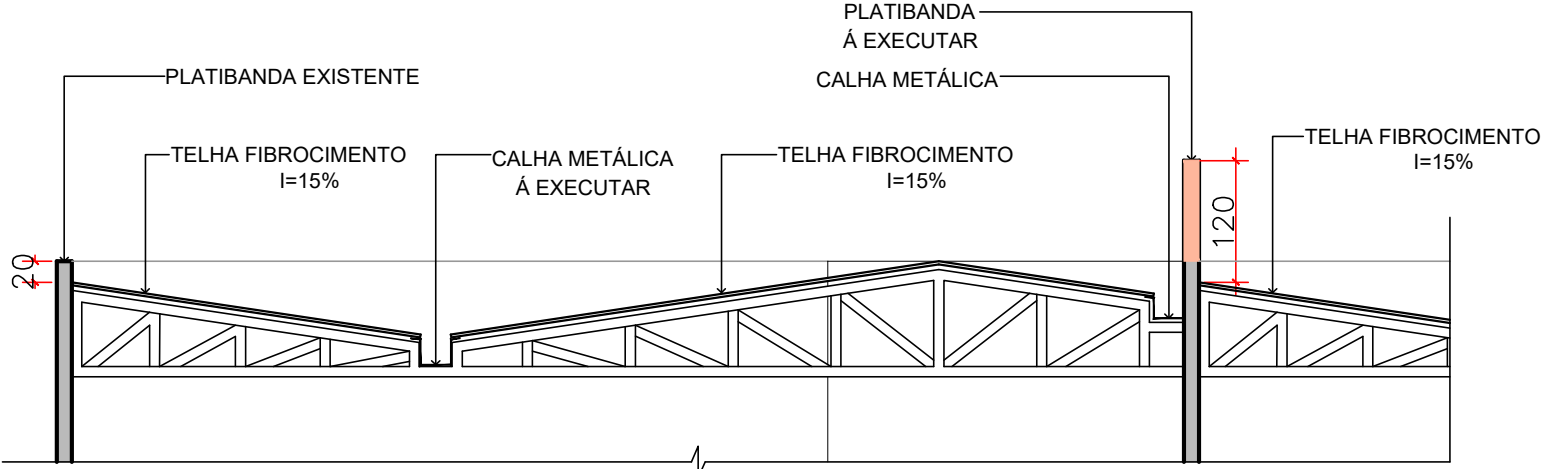

CORTE A—A
Escala 1/75