


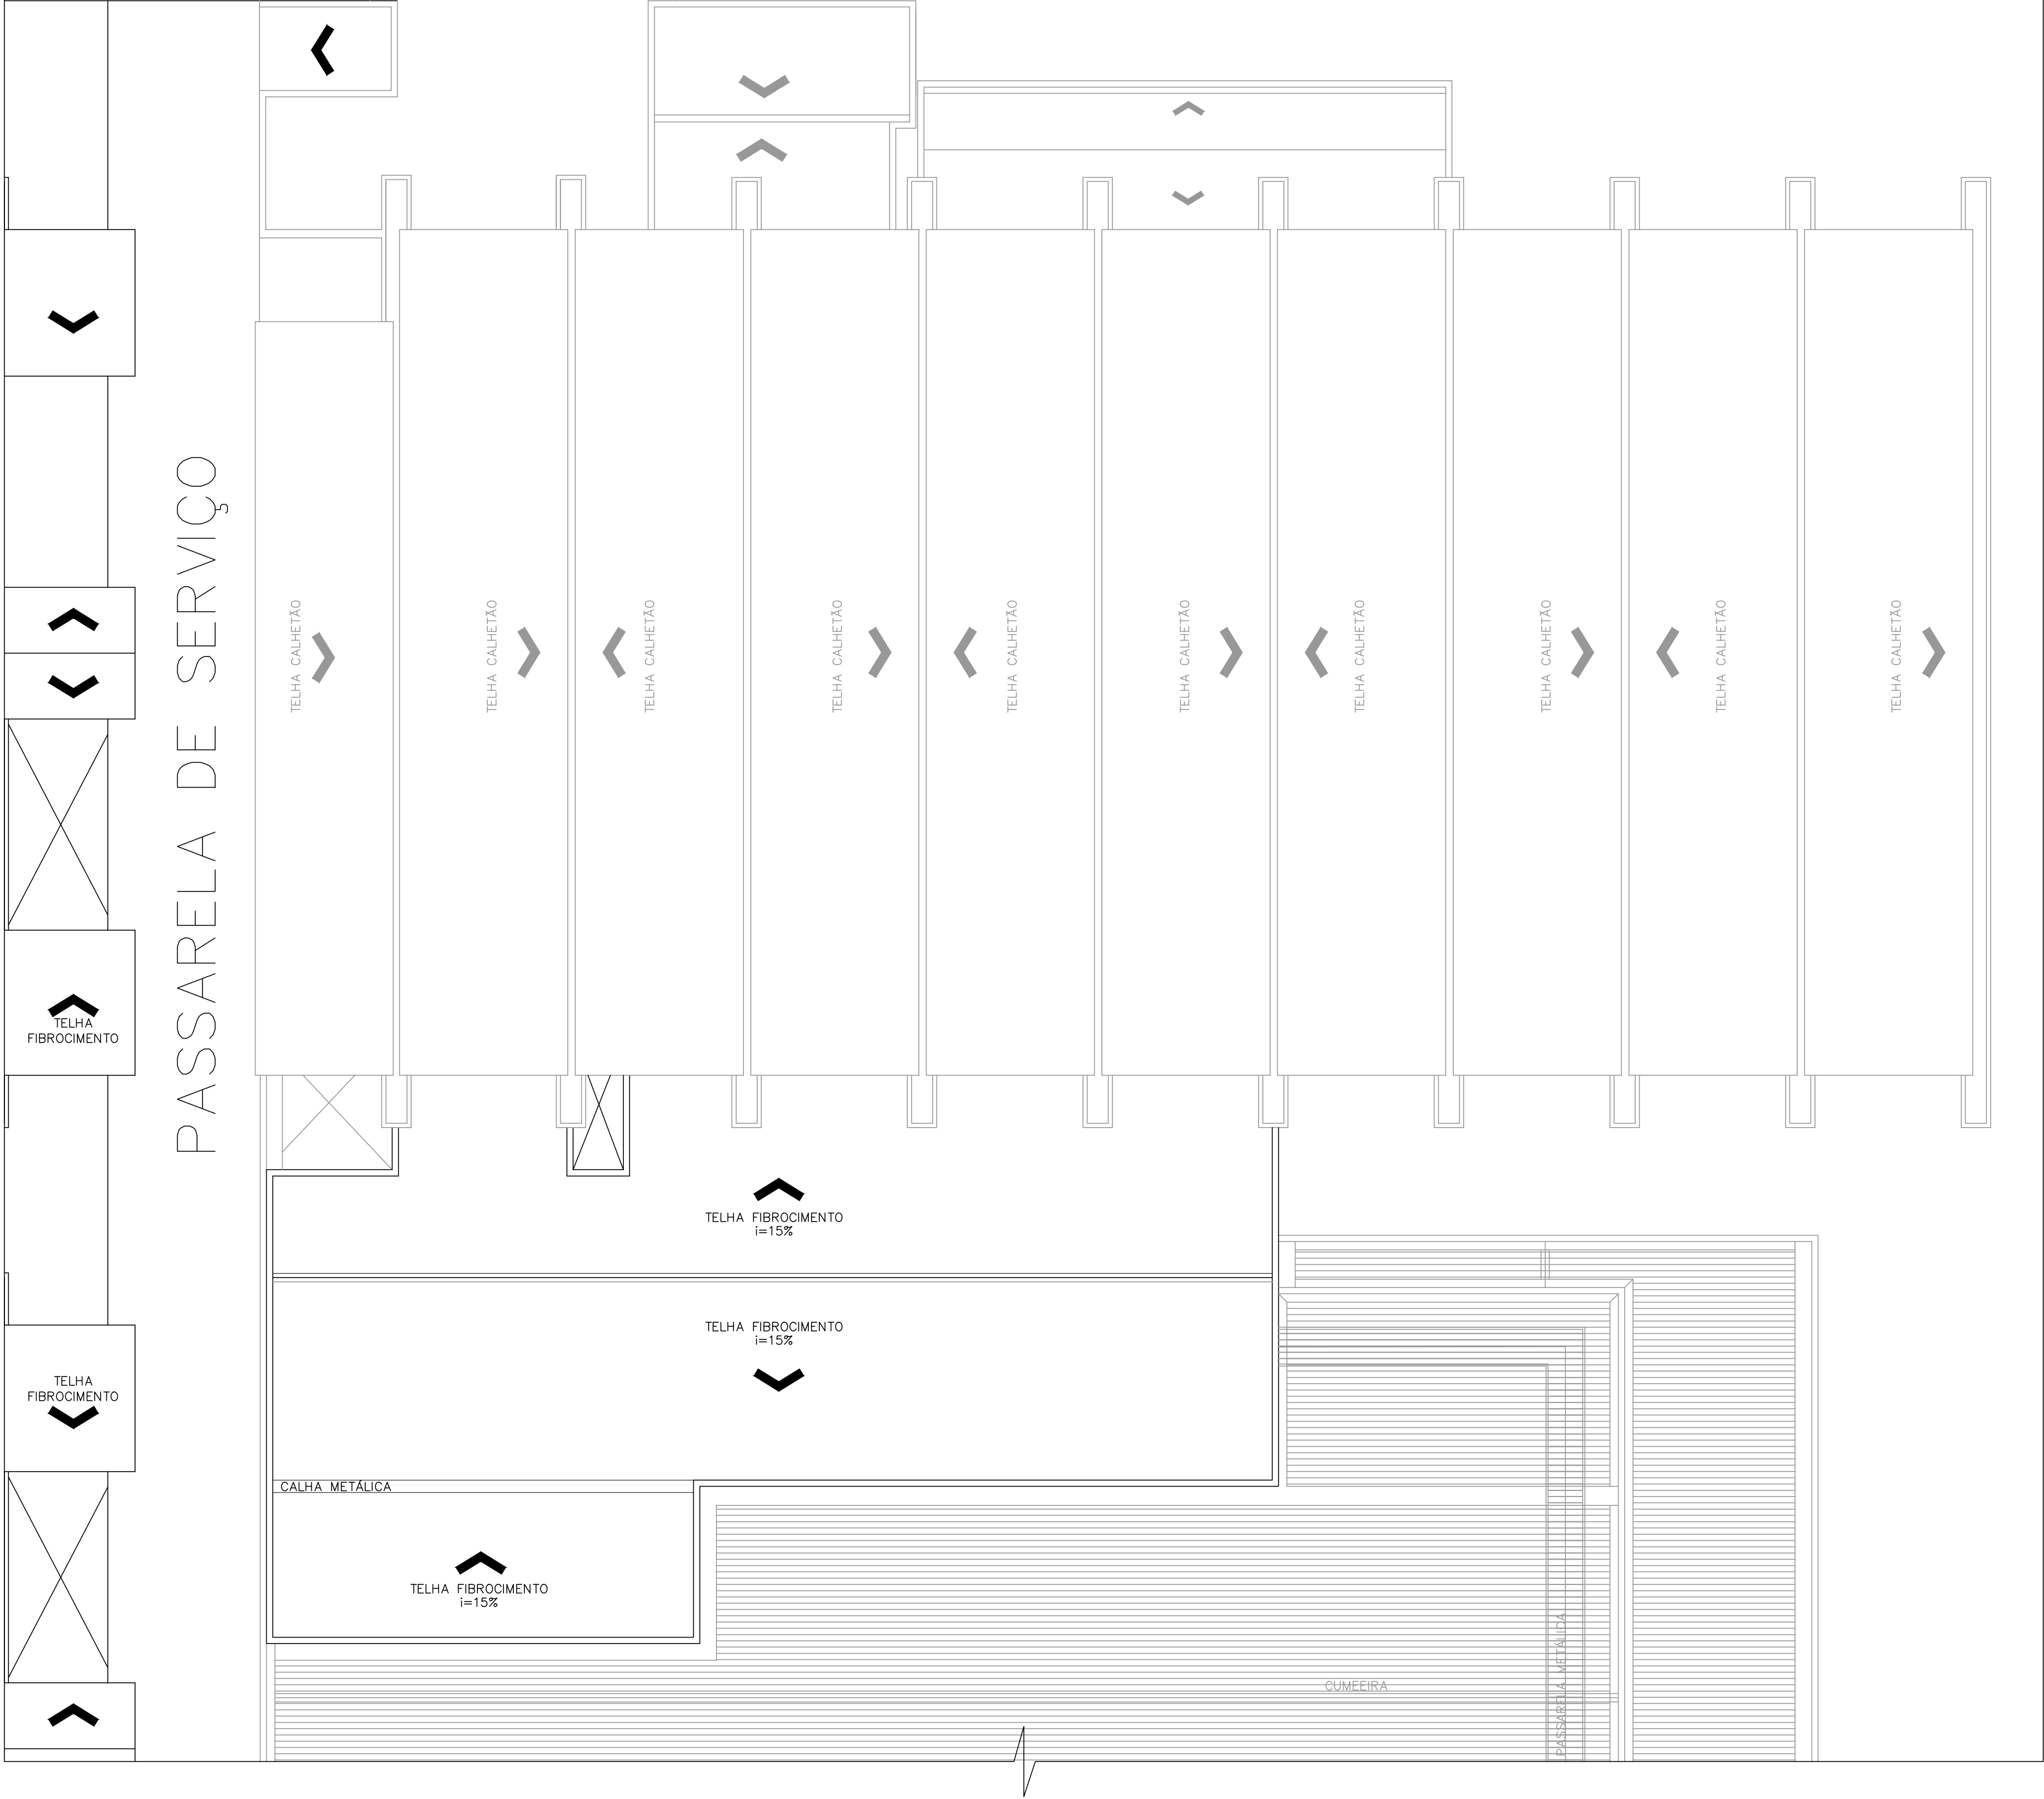

PLANTA DE COBERTURA EXISTENTE
Escala 1/100