

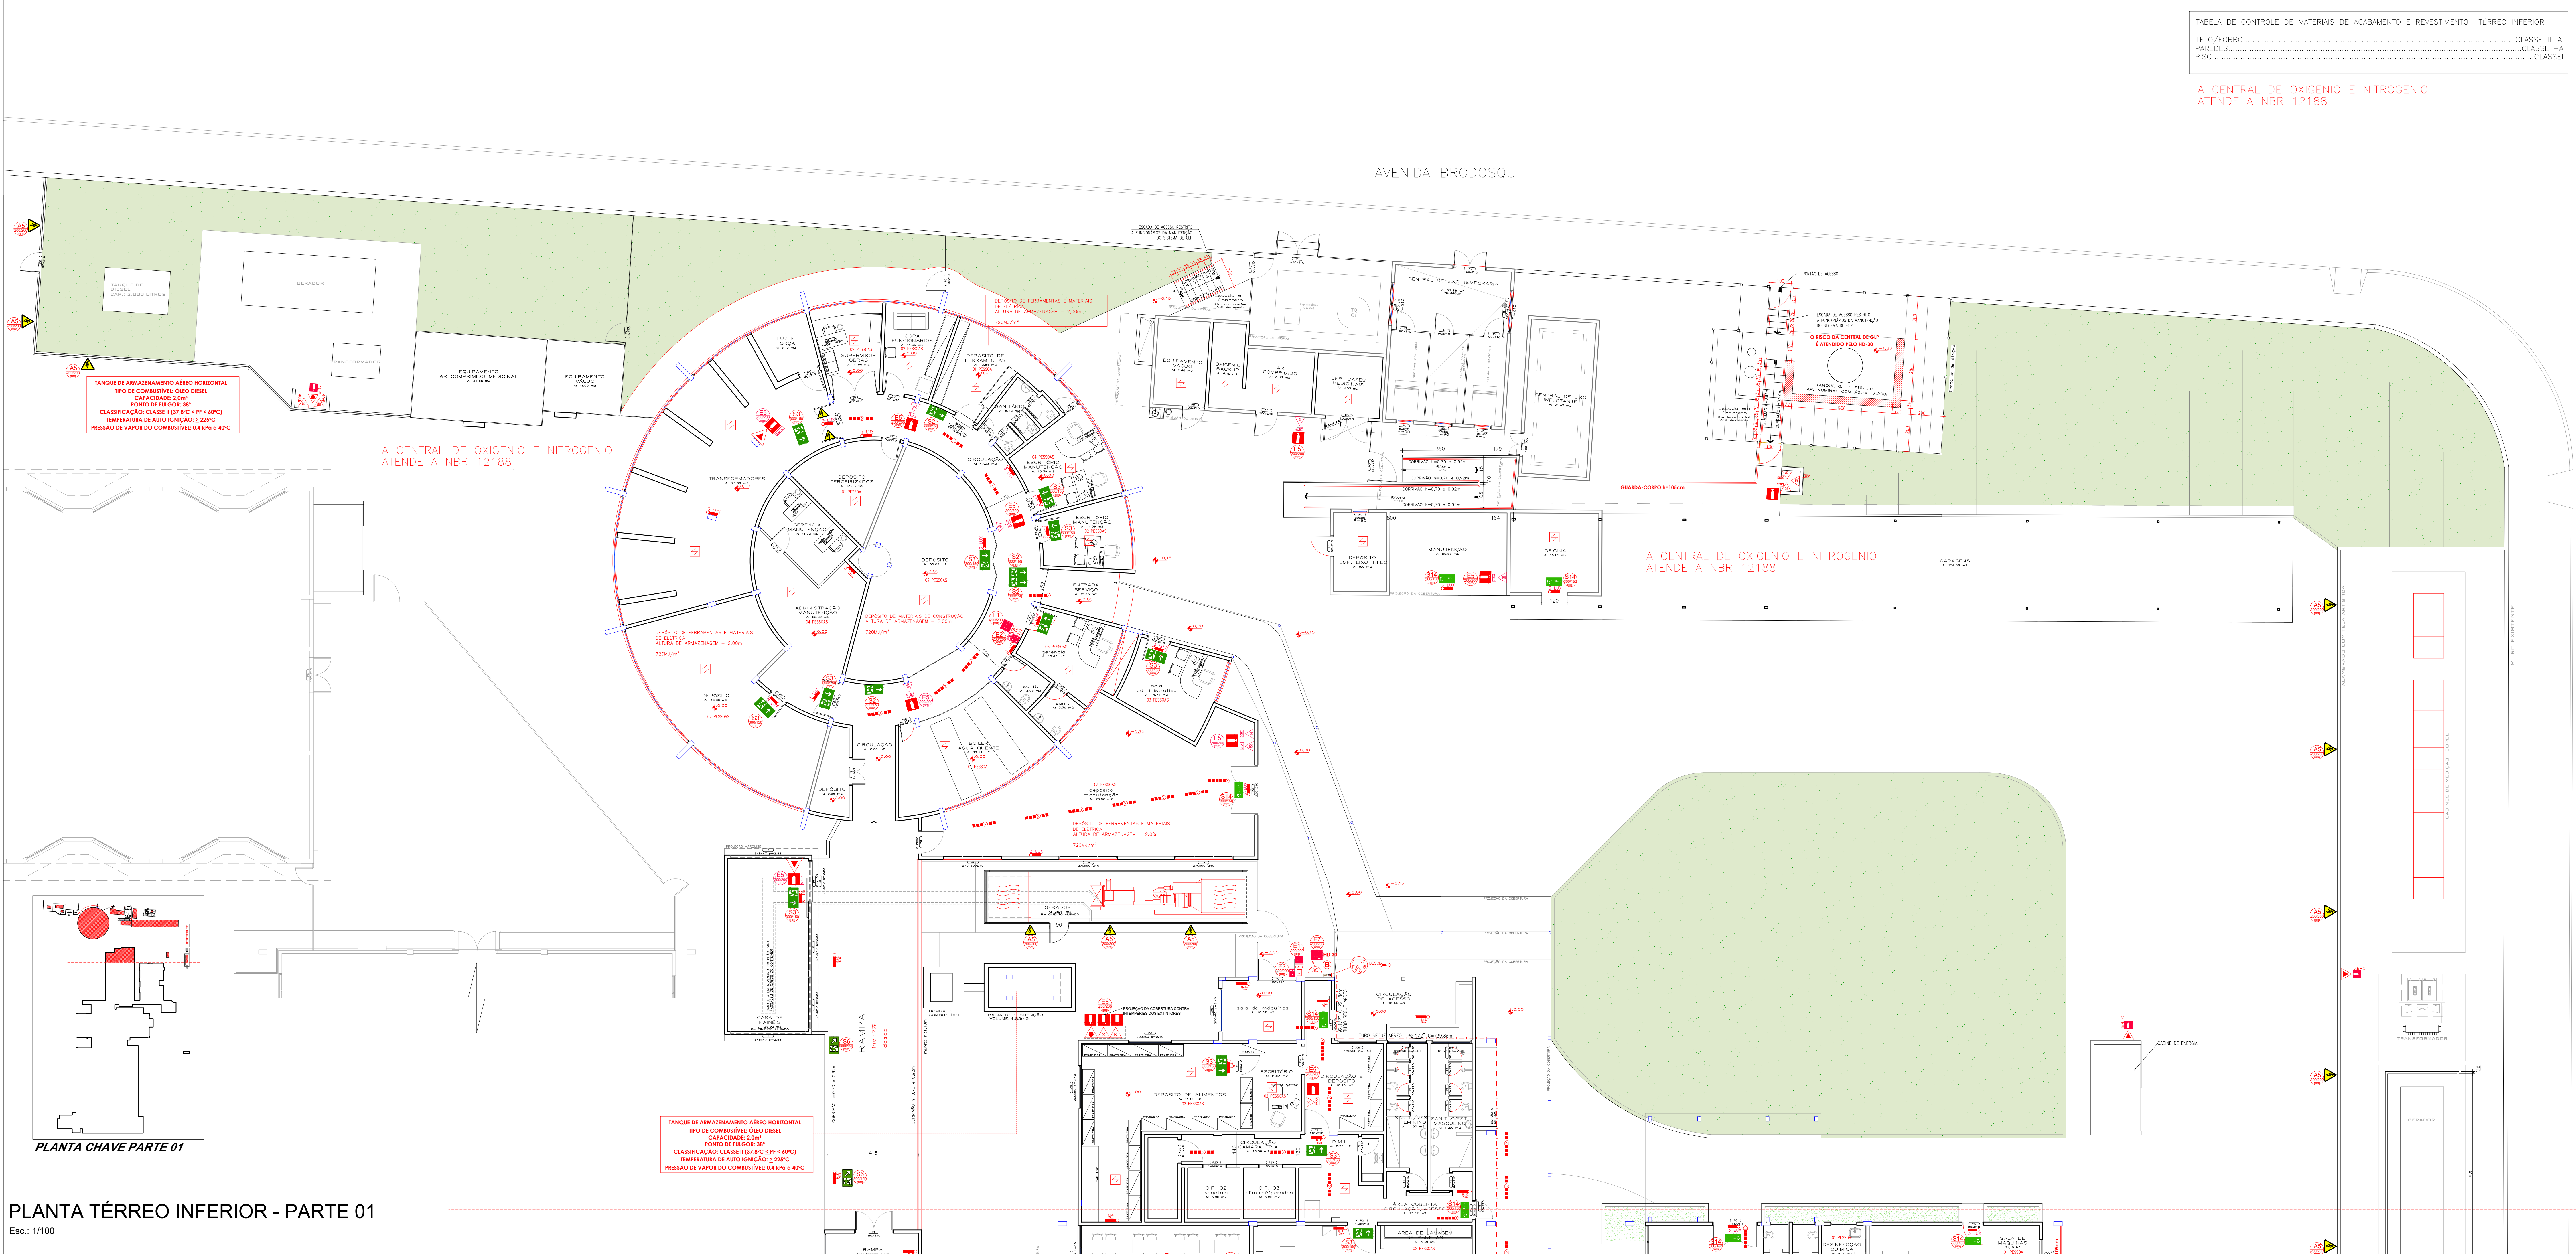


TABELA DE CONTROLE DE MATERIAIS DE ACABAMENTO E REVESTIMENTO TÉRREO INFERIOR	
TETO/FORRO.....	CLASSE II-A
PAREDES.....	CLASSE II-A
PISO.....	CLASSE II-A

A CENTRAL DE OXIGENIO E NITROGENIO ATENDE A NBR 12188

A CENTRAL DE OXIGENIO E NITROGENIO ATENDE A NBR 12188

- NOTAS:
- 01 - TODAS AS PAREDES DA EDIFICAÇÃO SERÃO EM TUIJO DE ALVENARIA COM REBOCO, ATENDE TRF 120mm.
 - 02 - TODAS AS ESCADAS DA EDIFICAÇÃO DEVERÃO POSSUIR ILUMINAÇÃO DE EMERGÊNCIA COM LUMINÂNCIA MÍNIMA DE 3LUX, AS QUAIS DEVERÃO POSSUIR AUTONOMIA MÍNIMA DE 2h DE FUNCIONAMENTO EM CASO DE FALTA DE ENERGIA.
 - 03 - TODAS AS CIRCULAÇÕES E ÁREA DE USO COMUM DEVERÃO POSSUIR ILUMINAÇÃO DE EMERGÊNCIA COM LUMINÂNCIA MÍNIMA DE 3LUX, AS QUAIS DEVERÃO POSSUIR AUTONOMIA MÍNIMA DE 2h DE FUNCIONAMENTO EM CASO DE FALTA DE ENERGIA.
 - 04 - TODAS AS ROTAS DE FUGA DEVERÃO ESTAR DEVIDAMENTE SINLIZADAS CONFORME NPT 020/2019.
 - 05 - A SINLIZAÇÃO DE EMERGÊNCIA ATENDERÁ A NBR 17240/2010 E NPT 019/2019.
 - 06 - O ALARME DE INCENDIO ATENDERÁ A NBR 17240/2010 E NPT 019/2019.
 - 07 - SISTEMA DE HIDRANTES TIPO 2 - VAZÃO MÍNIMA DE 150m, CONFORME NPT 022/2019.
 - 08 - A LIGAÇÃO ELÉTRICA DA MOTO-BOMBA DE INCENDIO DEVE SER INDEPENDENTE DO CONSUMO GERAL, DE FORMA A PERMITIR O DESLIGAMENTO GERAL DA ENERGIA, SEM PREJUÍZO DO MOTOR DA BOMBA DE INCENDIO.
 - 09 - O ACIONAMENTO DA MOTO-BOMBA DE INCENDIO SERÁ FEITO POR PRESSOSTATO E O DESLIGAMENTO DA BOMBA DE INCENDIO SOMENTE PODERÁ SER REALIZADO NO QUADRO DE COMANDO JUNTO A CASA DE BOMBAS CONFORME NPT23.
 - 10 - CONFORME ITEM 5.2.1.1 DA NPT022/2019 O CORPO DE BOMBEIROS FARÁ A VERIFICAÇÃO APENAS DO ATENDIMENTO DOS CRITÉRIOS MÍNIMOS ESTABELECIDOS POR ESTA NPT, SENDO O DIMENSIONAMENTO E SEU RESPECTIVO MEMORIAL DE CÁLCULO DE INTERERA RESPONSABILIDADE DO AUTOR DO PROJETO.
 - 11 - CONFORME ITEM 5.2.1.2 DA NPT022/2019 O RESPONSÁVEL TÉCNICO E AUTOR DO PROJETO É RESPONSÁVEL PELO DIMENSIONAMENTO, CÁLCULOS E TODAS AS INFORMAÇÕES E INDICAÇÕES CONTIDAS NO PROJETO.
 - 12 - A RESPONSABILIDADE DO CONTROLE DE MATERIAIS DE ACABAMENTO E DE REVESTIMENTO NAS ÁREAS COMUNS E LOCAIS DE REUNIÃO DE PÚBLICO DEVE SER DO RESPONSÁVEL TÉCNICO, SENDO A MANUTENÇÃO DESTES MATERIAIS DE RESPONSABILIDADE DO PROPRIETÁRIO E/OU RESPONSÁVEL PELO USO DA EDIFICAÇÃO.
 - 13 - NA SOLICITAÇÃO DA VISTORIA TÉCNICA DEVE SER APRESENTADA A ANOTAÇÃO DE RESPONSABILIDADE TÉCNICA (ART) DO EMPREGO DE MATERIAIS DE ACABAMENTO E DE REVESTIMENTO, CONFORME ITEM 6.2.1 NPT10/2019.
 - 14 - AS SALAS QUE POSSUÍM PÚBLICO DE ATÉ 50 PESSOAS QUE POSSUÍM PORTA QUE ABRE NO SENTIDO DE CORRER DEVE MANTER AS PORTAS ABERTAS DURANTE O HORÁRIO DE FUNCIONAMENTO OU UTILIZAÇÃO DAS MESMAS.
 - 15 - A COMPARTIMENTAÇÃO HORIZONTAL PARA EDIFICAÇÕES DO GRUPO H-3, COM ALTURA ATÉ 6,00m DEVE SER DE NO MÁXIMO 5000m².
 - 16 - A EDIFICAÇÃO POSSUI ÁREAS COMPARTIMENTADAS CONFORME EXIGÊNCIA DO ANEXO B DA NPT009.
 - 17 - AS ABERTURAS NAS ÁREAS DE COMPARTIMENTAÇÃO DEVERÃO SER PROTEGIDAS POR PORTAS CORTA FOGO P-90.
 - 18 - EDIFICAÇÃO POSSUI PTPID APROVADO EM DATA DE 04/12/2017, NIB 1048660-00, ÁREA APROVADA DE 17.656,94m². PTPID APROVADO ANEXO A ESTE PROCESSO.

SINALIZAÇÃO DE PROIBIÇÃO – NPT 020	
	PROIBIDO UTILIZAR ELEVADOR EM CASO DE INCÊNDIO – P4
	PROIBIDO FUMAR – P1
	PROIBIDO PRODUIR CHAMA – P2
SINALIZAÇÃO DE EQUIPAMENTOS – NPT 020/2019	
	SINALIZAÇÃO DE EQUIPAMENTO – E1
	SINALIZAÇÃO DE EQUIPAMENTO – E2
	SINALIZAÇÃO DE EQUIPAMENTO – E3
	SINALIZAÇÃO DE EQUIPAMENTO – E4
	SINALIZAÇÃO DE EQUIPAMENTO – E5
	SINALIZAÇÃO DE EQUIPAMENTO – E6
	SINALIZAÇÃO DE EQUIPAMENTO – E7
ORIENTAÇÃO DE ROTAS DE FUGA – NPT 020/2019	
	PLACA DE SINALIZAÇÃO – S1
	PLACA DE SINALIZAÇÃO – S2
	PLACA DE SINALIZAÇÃO – S3
	PLACA DE SINALIZAÇÃO – S4
	PLACA DE SINALIZAÇÃO – S5
	PLACA DE SINALIZAÇÃO – S6
	PLACA DE SINALIZAÇÃO – S7
	PLACA DE SINALIZAÇÃO – S8
	PLACA DE SINALIZAÇÃO – S9
	PLACA DE SINALIZAÇÃO – S10
	PLACA DE SINALIZAÇÃO – S11
	PLACA DE SINALIZAÇÃO – S12
	PLACA DE SINALIZAÇÃO – S13
	PLACA DE SINALIZAÇÃO – S14
LEGENDA	
	ÁGUA PRESSURIZADA 2-A
	GÁS CARBÔNICO (CO2) 5-B-C
	PÓ QUÍMICO SECO 20-B-C
	PÓ QUÍMICO SECO ABC 2-A-20-B-C
	PONTO DE ILUMINAÇÃO DE EMERGÊNCIA
	COMPARTIMENTAÇÃO VERTICAL
	PORTA CORTA FOGO P-90
	BARRA ANTI-PÂNICO
	REGISTRO DE RECALQUE SEM VÁLVULA DE RETENÇÃO
	TUBULAÇÃO DE INCÊNDIO EM FERRO GALVANIZADO
	HIDRANTE SIMPLES
	VÁLVULA DE RETENÇÃO EM LATÃO
	REGISTRO DE GAVETA BRUTO
	DETECTOR DE CALOR TIPO PONTUAL
	QUADRO DE DISTRIBUIÇÃO DE LUZ
	CHAVE ELÉTRICA PRINCIPAL
	BATERIAS DO SISTEMA DE ALARME
	CENTRAL DE ALARME
	PORTA RESISTENTE AO FOGO 30 min
	PAREDE CORTA FOGO TRF-120min
	DIREÇÃO DO FLUXO DA ROTA DE FUGA
	SAÍDA FINAL DE ROTA DE FUGA

Obras/Endereços: **HOSPITAL MINISTRO COSTA CAVALCANTE**
Cidade: SÃO CARLOS - ATUALIZADO E ATENDIMENTO HOSPITALAR
Avenida Gramado, 580, Vila A de Itapuí, Foz do Iguaçu - PR

Área:	19.814,83m²	Ocupação:	H-3	Aprovação do C.B.:	
Prancha:	04	Conteúdo da Prancha:	TÉRREO INFERIOR - PARTE 01	Proprietária:	FUNDAÇÃO DE SAÚDE ITALIQUAPY
Indicada:	15	Responsável Técnico:	JOSÉ TEODORO OLIVEIRA	Revisão:	05
			ARQUITETO E OBRATEC - CRI 1024	Data:	MARÇO 2025