


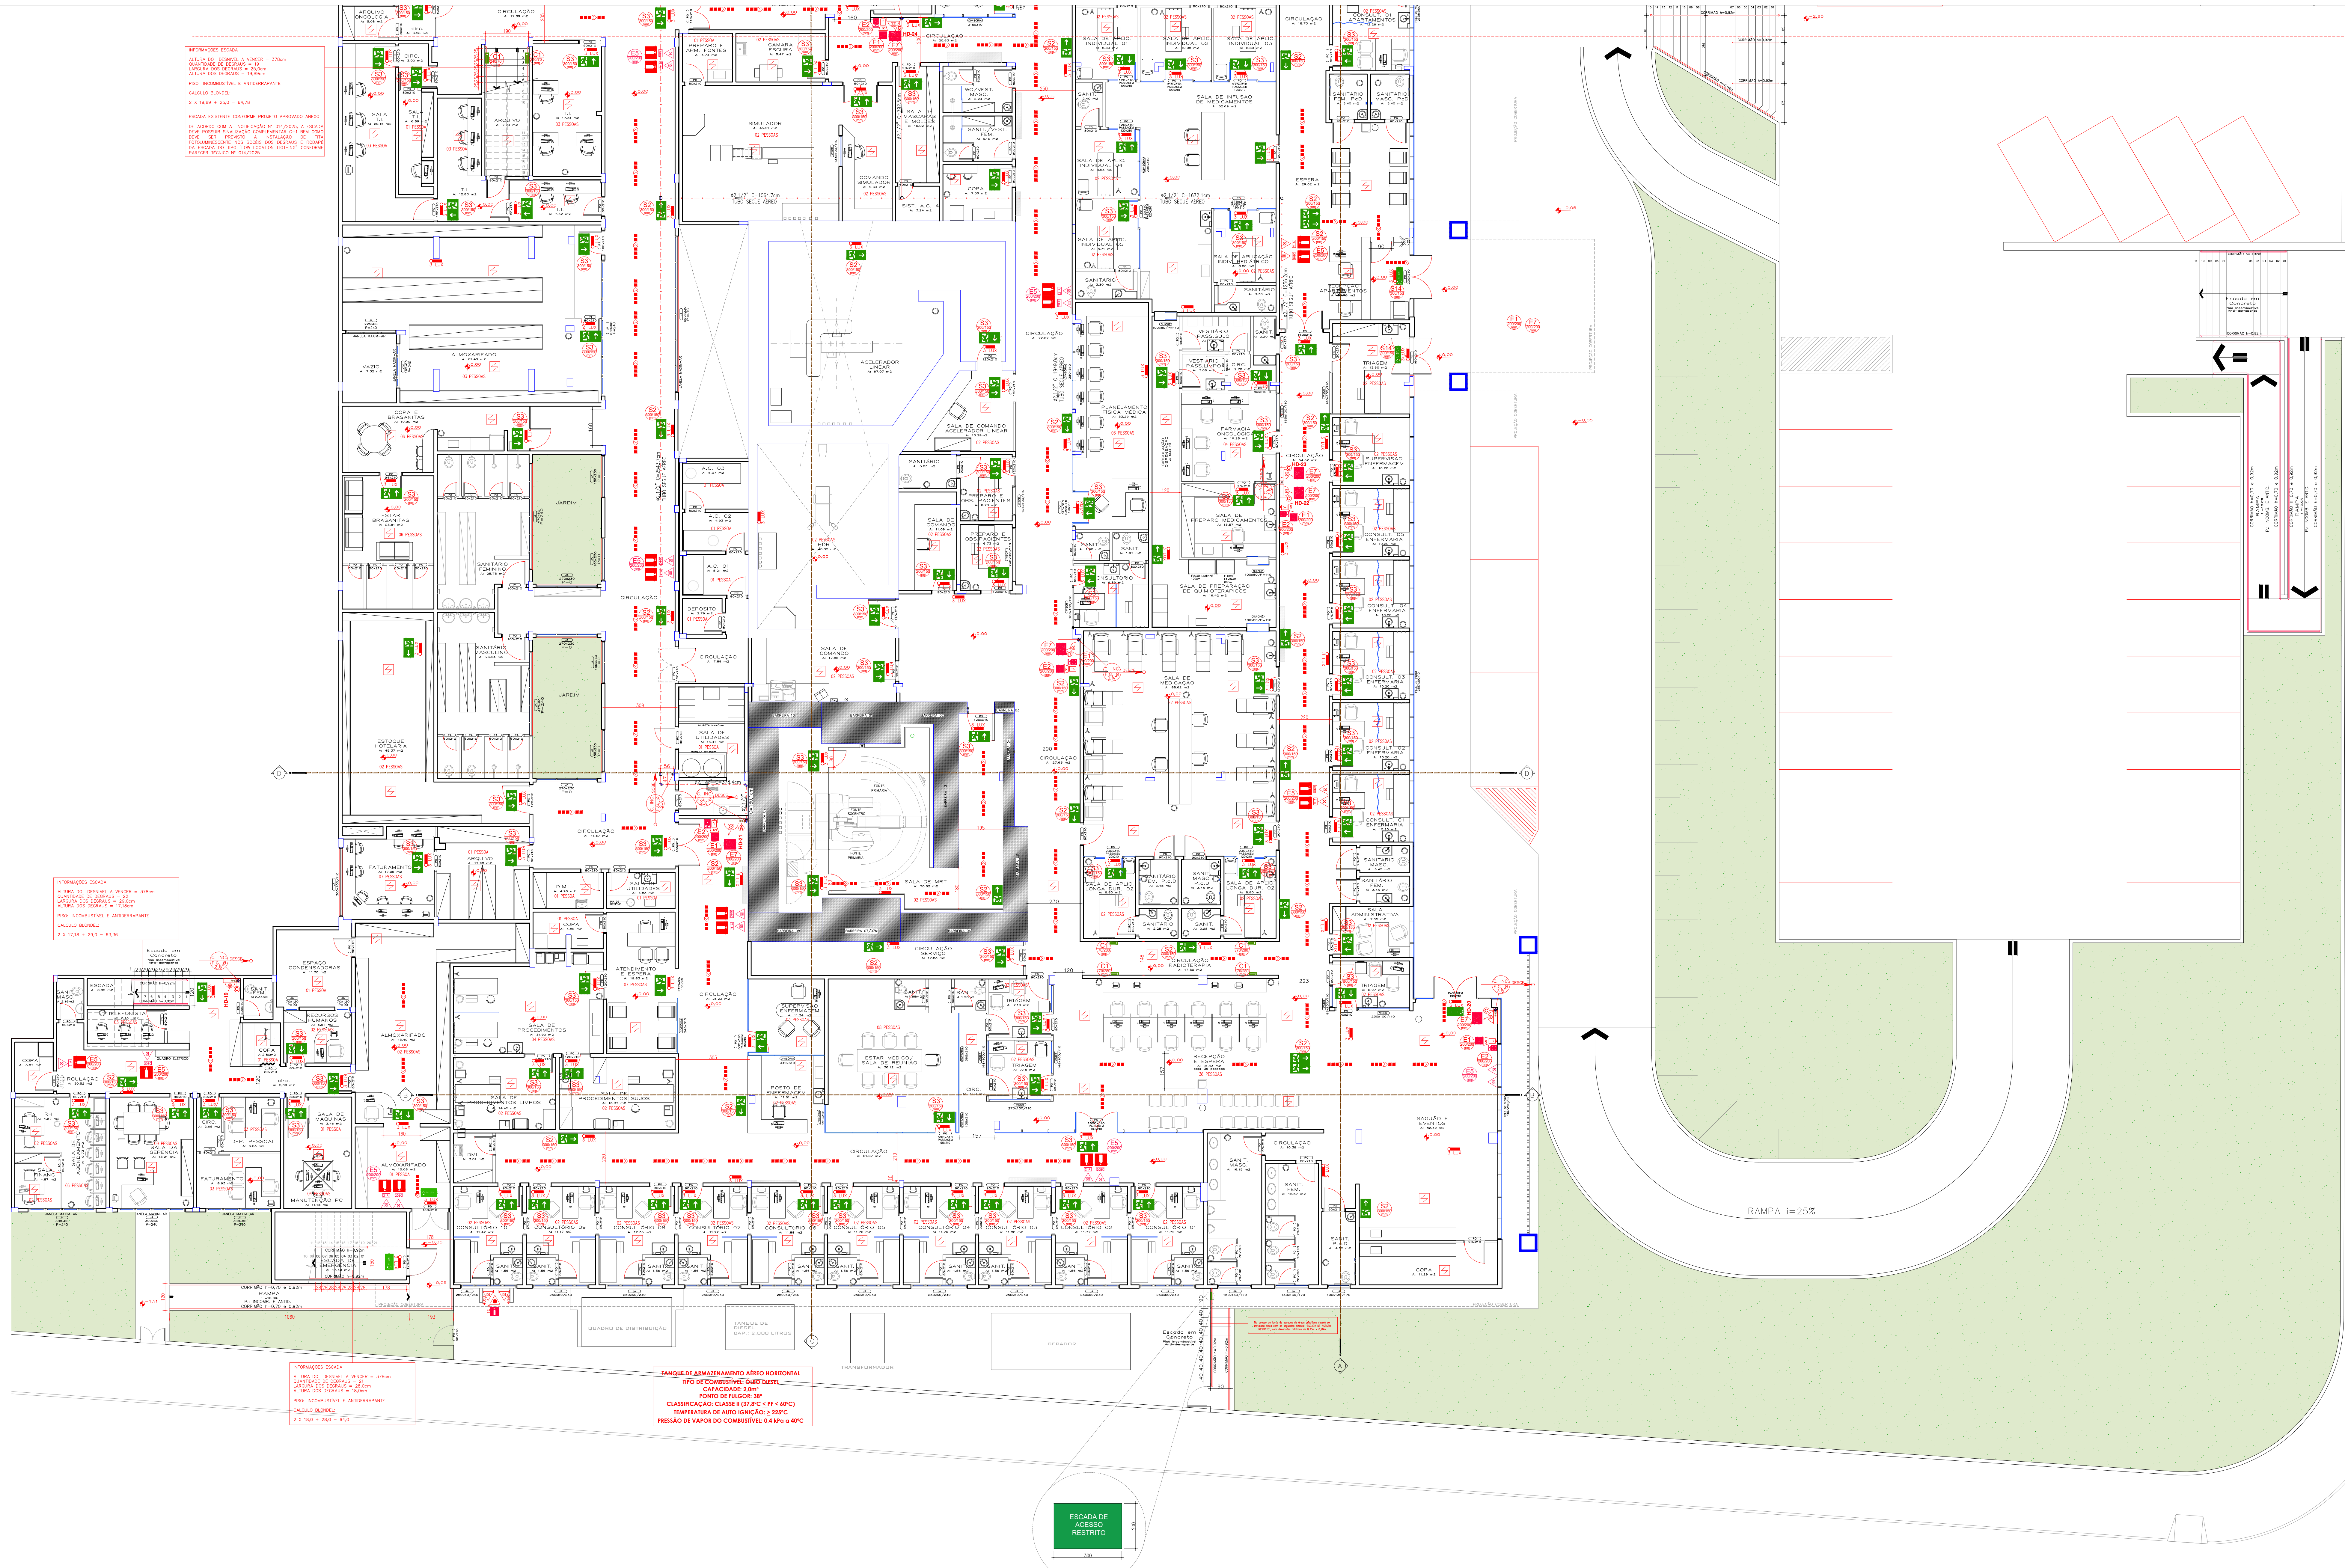


TABELA DE CONTROLE DE MATERIAIS DE ACABAMENTO E REVESTIMENTO	TÉRREO INFERIOR
TETO/TORRO.....	CLASSE II-A
PAREDES.....	CLASSE I-A
PISO.....	CLASSE I

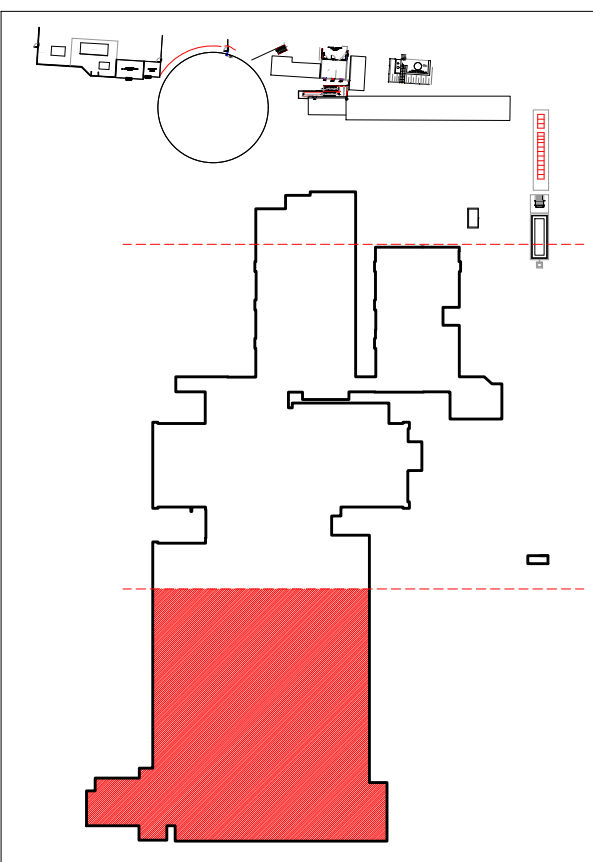

- NOTAS:
- 01 - TODAS AS PAREDES DA EDIFICAÇÃO SERÃO EM TUJOLO DE ALVENARIA COM REBOCO, ATENDE TRRF 120mm.
 - 02 - TODAS AS ESCADAS DA EDIFICAÇÃO DEVERÃO POSSUIR ILUMINAÇÃO DE EMERGÊNCIA COM LUMINÂNCIA MÍNIMA DE 30lx, AS QUAIS DEVERÃO POSSUIR AUTONOMIA MÍNIMA DE 2h DE FUNCIONAMENTO EM CASO DE FALTA DE ENERGIA.
 - 03 - TODAS AS CIRCULAÇÕES E ÁREA DE USO COMUM DEVERÃO POSSUIR ILUMINAÇÃO DE EMERGÊNCIA COM LUMINÂNCIA MÍNIMA DE 30lx AS QUAIS DEVERÃO POSSUIR AUTONOMIA MÍNIMA DE 2h DE FUNCIONAMENTO EM CASO DE FALTA DE ENERGIA.
 - 04 - TODAS AS ROTAS DE FUGA DEVERÃO ESTAR DEVIDAMENTE SINALIZADAS CONFORME NPT 020/2019.
 - 05 - A SINALIZAÇÃO DE EMERGÊNCIA ATENDERÁ A NPT020/2019.
 - 06 - O ALARME DE INCÊNDIO ATENDERÁ A NBR 12403/2010 E NPT 019/2019.
 - 07 - SISTEMA DE HIDRANTES TIPO 2 - VAZÃO MÍNIMA DE 150mm CONFORME NPT 022/2019.
 - 08 - A LIGAÇÃO ELÉTRICA DA MOTO-BOMBA DE INCÊNDIO DEVE SER INDEPENDENTE DO CONSUMO GERAL DE FORMA A PERMITIR O DESLIGAMENTO GERAL DA ENERGIA, SEM PREJUÍZO DO MOTOR DA BOMBA DE INCÊNDIO.
 - 09 - O ACONDICIONAMENTO DA MOTO-BOMBA DE INCÊNDIO SERÁ FEITO POR PRESSOSTATO E O DESLIGAMENTO DA BOMBA DE INCÊNDIO SOMENTE PODERÁ SER REALIZADO NO QUADRO DE COMANDO JUNTO A CASA DE BOMBAS CONFORME NPT22.
 - 10 - CONFORME ITEM 5.2.1.1 DA NPT022/2019, O CORPO DE BOMBEIROS FARÁ A VERIFICAÇÃO APENAS DO ATENDIMENTO DOS CRITÉRIOS MÍNIMOS ESTABELECIDOS POR ESTA NPT, SENDO O DIMENSIONAMENTO E SEU RESPECTIVO MEMORIAL DE CÁLCULO DE INTER-RESPONSABILIDADE DO AUTOR DO PROJETO.
 - 11 - CONFORME ITEM 5.2.1.2 DA NPT022/2019, O RESPONSÁVEL TÉCNICO E AUTOR DO PROJETO E RESPONSÁVEL PELO DIMENSIONAMENTO, CÁLCULO E TODAS AS INFORMAÇÕES E INDICAÇÕES CONTIDAS NO PROJETO.
 - 12 - A RESPONSABILIDADE DO CONTROLE DE MATERIAIS DE ACABAMENTO E DE REVESTIMENTO NAS ÁREAS COMUNS E LOCAIS DE REUNÃO DE PÚBLICO DEVE SER DO RESPONSÁVEL TÉCNICO, SENDO A MANUTENÇÃO DESTES MATERIAIS DE RESPONSABILIDADE DO PROPRIETÁRIO E/OU RESPONSÁVEL PELO USO DA EDIFICAÇÃO.
 - 13 - NA SOLICITAÇÃO DA VISTORIA TÉCNICA DEVE SER APRESENTADA A ANOTAÇÃO DE RESPONSABILIDADE TÉCNICA (ART) DO EMPREGO DE MATERIAIS DE ACABAMENTO E DE REVESTIMENTO, CONFORME ITEM 6.2.1 NPT020/19.
 - 14 - AS SALAS QUE POSSUÍREM PÚBLICO DE ATÉ 50 PESSOAS QUE POSSUÍREM PORTA QUE ABRE NO SENTIDO DE CORRER, DEVE MANTER AS PORTAS ABERTAS DURANTE O HORÁRIO DE FUNCIONAMENTO OU UTILIZAÇÃO DAS MESAS.
 - 15 - A COMPARTIMENTAÇÃO HORIZONTAL PARA EDIFICAÇÕES DO GRUPO H-3, COM ALTURA ATÉ 6,00m DEVE SER DE NO MÁXIMO 5000mm.
 - 16 - A EDIFICAÇÃO POSSUI ÁREAS COMPARTIMENTADAS CONFORME EXIGÊNCIA DO ANEXO B DA NPT020.
 - 17 - AS ABERTURAS NAS ÁREAS DE COMPARTIMENTAÇÃO DEVERÃO SER PROTEGIDAS POR PORTAS CORTA FOGO P-90.
 - 18 - EDIFICAÇÃO POSSUI PTIP APROVADO EM DATA DE 04/12/2017, NIB 1048660-00, ÁREA APROVADA DE 17.656,94m², PTIP APROVADO ANEXO A ESTE PROCESSO.

SINALIZAÇÃO DE PROIBIÇÃO – NPT 020	
	PROIBIDO FUMAR – P1
	PROIBIDO PRODUIR CHAMA – P2
SINALIZAÇÃO DE EQUIPAMENTOS – NPT 020/2019	
	SINALIZAÇÃO DE EQUIPAMENTO – E5
	SINALIZAÇÃO DE EQUIPAMENTO – E7
ORIENTAÇÃO DE ROTAS DE FUGA – NPT 020/2019	
	PLACA DE SINALIZAÇÃO – S9
	PLACA DE SINALIZAÇÃO – S10
	SAÍDA PLACA DE SINALIZAÇÃO – S14
LEGENDA	
	COMPARTIMENTAÇÃO VERTICAL APLICAR SELO CORTA FOGO TRRF 120
	PORTA CORTA FOGO P-90
	BARRA ANTI-PÂNICO
	REGISTRO DE RECÁLQUE SEM VÁLVULA DE RETENÇÃO
	TUBULAÇÃO DE INCÊNDIO EM FERRO GALVANIZADO
	HIDRANTE SIMPLES
	VÁLVULA DE RETENÇÃO EM LATÃO
	REGISTRO DE GAVETA BRUTO
	DETECTOR DE CALOR TIPO PONTUAL COBERTURA DE 36m²
	DESCIDA DA TUBULAÇÃO
	SUBIDA DA TUBULAÇÃO
	AVISADOR SONORO TIPO SIRENE
	ACIONADOR MANUAL DO SISTEMA DE ALARME
	DIREÇÃO DO FLUXO DA ROTA DE FUGA
	SAÍDA FINAL DE ROTA DE FUGA

Obras / Entregas: HOSPITAL MINISTRO COSTA CAVALCANTE
CUAL: 68.10.1 - ATENDIMENTO HOSPITALAR
PAREDES: OPACAO, SDO, VILA A E B, TUBO, FOG DO SUDO - P4

Área:	19.814,83m²	Ocupação:	H-3	Aprovação do C.B.:	
Prancha:	6 15	Conteúdo da Prancha:	TÉRREO INFERIOR - PARTE 01	Proprietário:	FUNDAÇÃO DE SAÚDE ITAUGUAPY CUAL: 68.10.1 - ATENDIMENTO HOSPITALAR
Escala:	INDICADA	Responsável Técnico:	JOSE TEODORO OLIVEIRA ARQUITETO TUBAÇÃO - CUB 14000	Revisão:	05
				Data:	MARÇO 2025

PLANTA TÉRREO INFERIOR - PARTE 03

Esc.: 1/100