


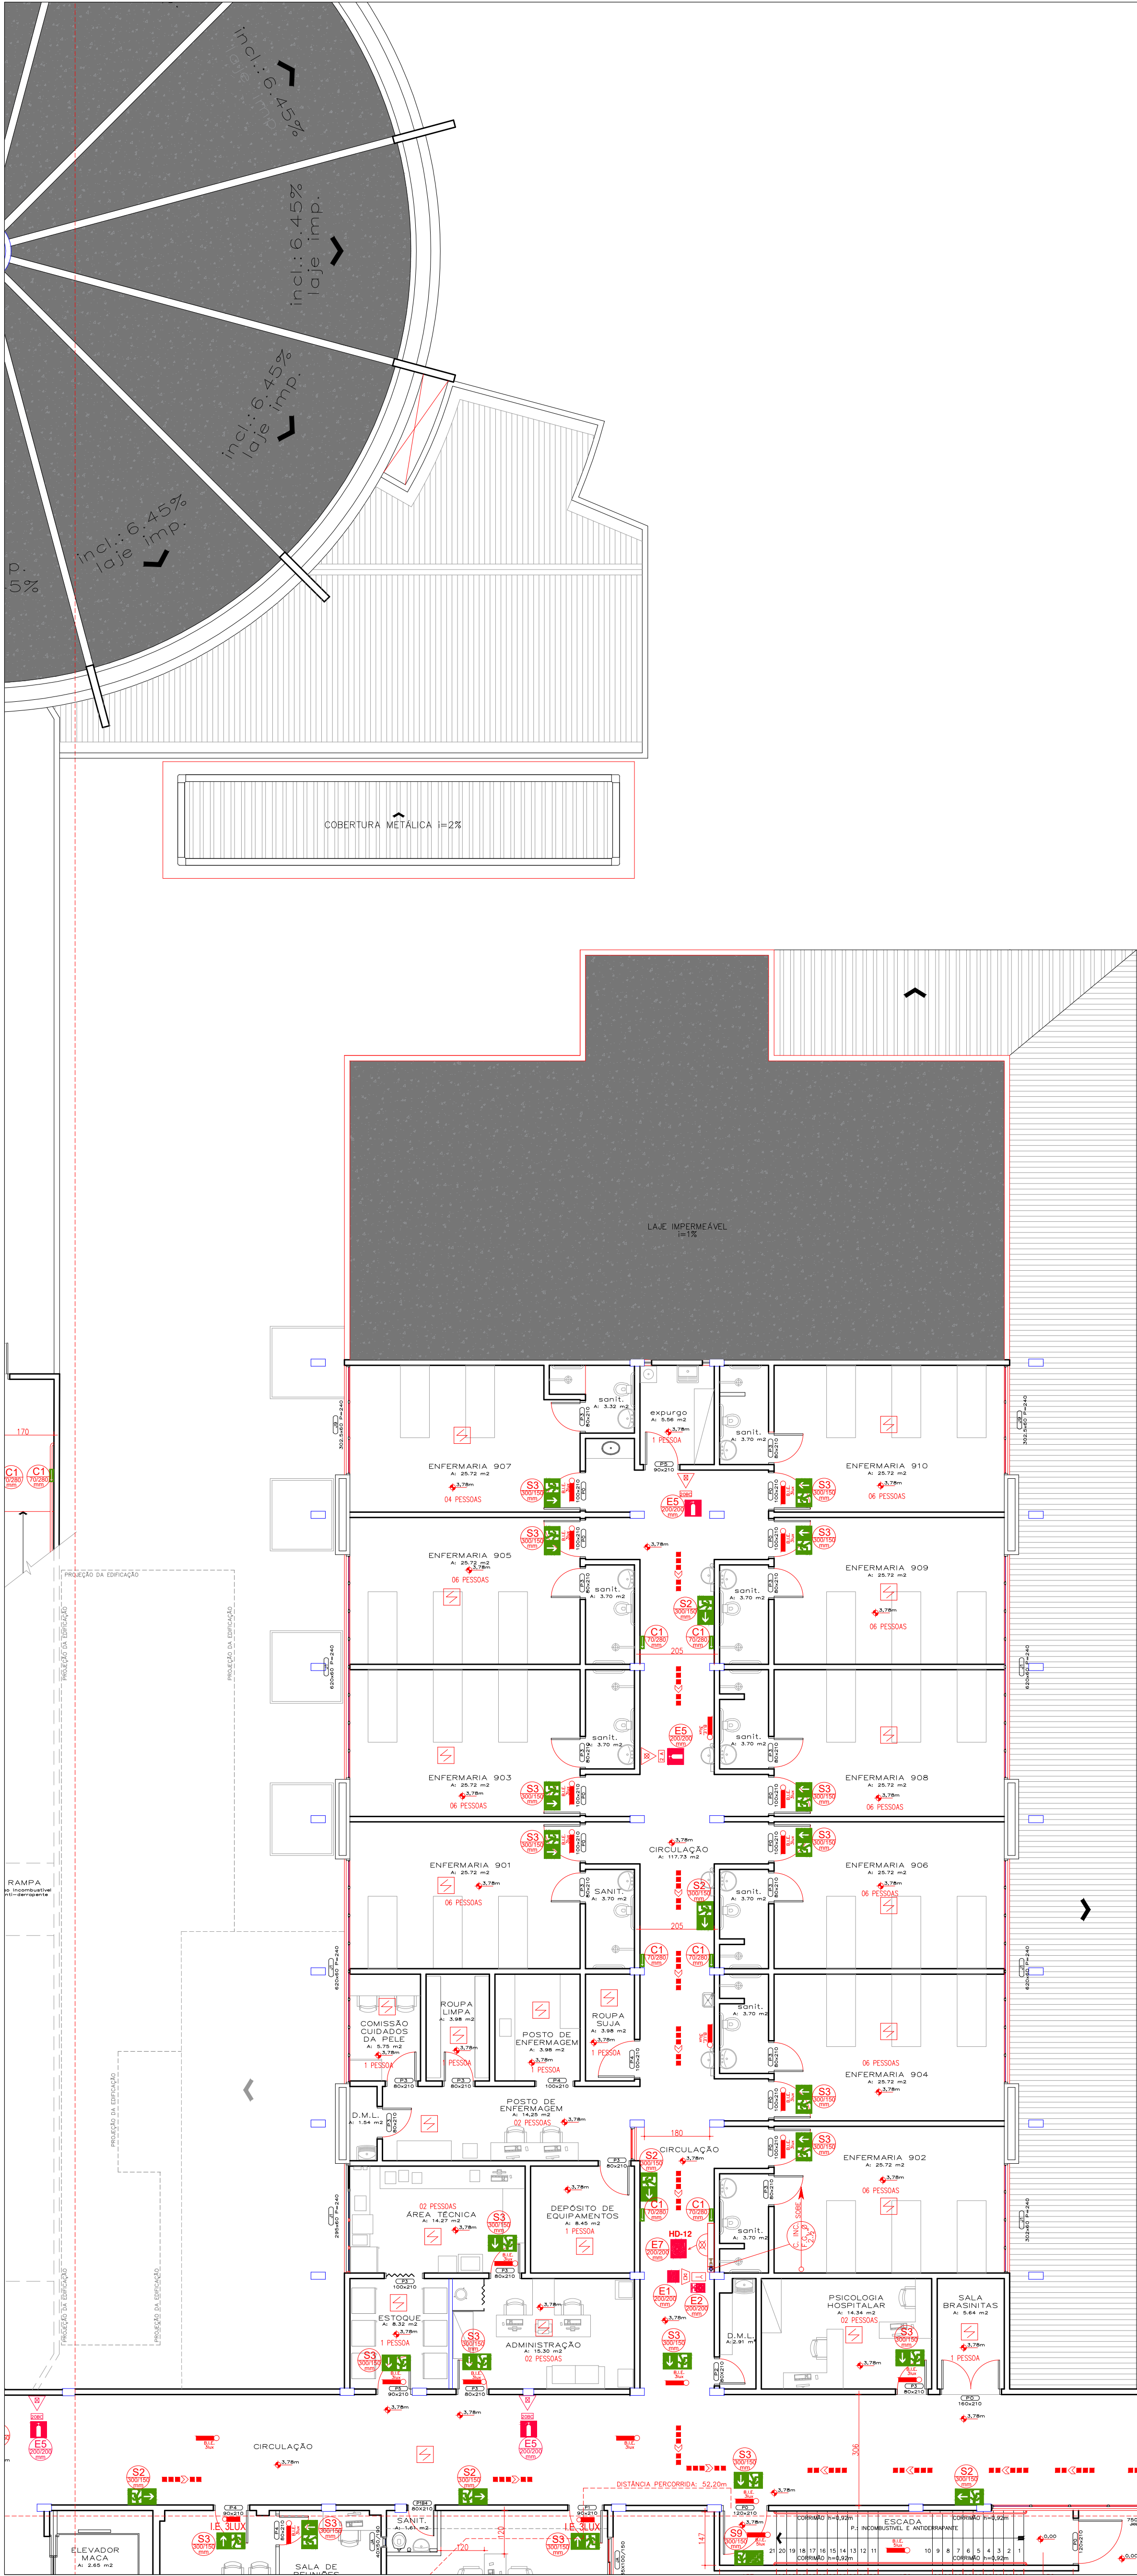

PLANTA TÉRREO SUPERIOR - PARTE 02

Esc.: 1/100

TABELA DE CONTROLE DE MATERIAIS DE ACABAMENTO E REVESTIMENTO TÉRREO INFERIOR

TETO/FORRO.....CLASSE II-A

PAREDES.....CLASSEII-A

PISO.....CLASSEII

PLANTA CHAVE PARTE 02

NOTAS:

01 - TODAS AS PAREDES DA EDIFICAÇÃO SERÃO EM TIJOLO DE ALVENARIA COM REBOCO, ATENDE TRRF 120min.;

02 - TODAS AS ESCADAS DA EDIFICAÇÃO DEVEM POSSUIR ILUMINAÇÃO DE EMERGÊNCIA COM LUMINÂNCIA MÍNIMA DE 3LUX, AS QUAIS DEVEM POSSUIR AUTONOMIA MÍNIMA DE 2h DE FUNCIONAMENTO EM CASO DE FALTA DE ENERGIA;

03 - TODAS AS CIRCULAÇÕES E ÁREA DE USO COMUM DEVEM POSSUIR ILUMINAÇÃO DE EMERGÊNCIA COM LUMINÂNCIA MÍNIMA DE 3LUX AS QUAIS DEVEM POSSUIR AUTONOMIA MÍNIMA DE 2h DE FUNCIONAMENTO EM CASO DE FALTA DE ENERGIA;

04 - TODAS AS ROTAS DE FUGA DEVEM ESTAR DEVIDAMENTE SINLIZADAS CONFORME NPT 020/2019;

05 - A SINLIZAÇÃO DE EMERGÊNCIA ATENDERÁ A NPT020/2019;

06 - O ALARME DE INCÊNDIO ATENDERÁ A NBR 17240/2010 E NPT 019/2019;

07 - SISTEMA DE HIDRANTES TIPO 2 - VAZÃO MÍNIMA DE 150l/m, CONFORME NPT 022/2019;

08 - A LIGAÇÃO ELÉTRICA DA MOTO-BOMBA DE INCÊNDIO DEVE SER INDEPENDENTE DO CONSUMO GERAL, DE FORMA A PERMITIR O DESLIGAMENTO GERAL DA ENERGIA, SEM PREJUÍZO DO MOTOR DA BOMBA DE INCÊNDIO;

09 - O ACIONAMENTO DA MOTO-BOMBA DE INCÊNDIO SERÁ FEITO POR PRESSOSTATO E O DESLIGAMENTO DA BOMBA DE INCÊNDIO SOMENTE PODERÁ SER REALIZADO NO QUADRO DE COMANDO JUNTO A CASA DE BOMBAS CONFORME NPT22;

10 - CONFORME ITEM 5.2.1.1 DA NPT022/2019, O CORPO DE BOMBEIROS FARÁ A VERIFICAÇÃO APENAS DO ATENDIMENTO DOS CRITÉRIOS MÍNIMOS ESTABELECIDOS POR ESTA NPT, SENDO O DIMENSIONAMENTO E SEU RESPECTIVO MEMORIAL DE CÁLCULO DE INTEIRA RESPONSABILIDADE DO AUTOR DO PROJETO.

11 - CONFORME ITEM 5.2.1.2 DA NPT022/2019, O RESPONSÁVEL TÉCNICO E AUTOR DO PROJETO É RESPONSÁVEL PELO DIMENSIONAMENTO, CÁLCULOS E TODAS AS INFORMAÇÕES E INDICAÇÕES CONTIDAS NO PROJETO;

12 - A RESPONSABILIDADE DO CONTROLE DE MATERIAIS DE ACABAMENTO E DE REVESTIMENTO NAS ÁREAS COMUNS E LOCAIS DE REUNIAO DE PÚBLICO DEVE SER DO RESPONSÁVEL TÉCNICO, SENDO A MANUTENÇÃO DESTES MATERIAIS DE RESPONSABILIDADE DO PROPRIETÁRIO E/OU RESPONSÁVEL PELO USO DA EDIFICAÇÃO;

13 - NA SOLICITAÇÃO DA VISTORIA TÉCNICA DEVE SER APRESENTADA A ANOTAÇÃO DE RESPONSABILIDADE TÉCNICA (ART) DO EMPREGO DE MATERIAIS DE ACABAMENTO E DE REVESTIMENTO, CONFORME ITEM 6.2.1 NPT10/2019.

14 - AS SALAS QUE POSSUEM PÚBLICO DE ATÉ 50 PESSOAS QUE POSSUEM PORTA QUE ABRE NO SENTIDO DE CORRER DEVE MANTER AS PORTAS ABERTAS DURANTE O HORÁRIO DE FUNCIONAMENTO OU UTILIZAÇÃO DAS MESMAS.

15 - A COMPARTIMENTAÇÃO HORIZONTAL PARA EDIFICAÇÕES DO GRUPO H-3, COM ALTURA ATÉ 6,00m DEVE SER DE NO MÁXIMO 5000m²;

16 - A EDIFICAÇÃO POSSUI ÁREAS COMPARTIMENTADAS CONFORME EXIGÊNCIA DO ANEXO B DA NPT009;

17 - AS ABERTURAS NAS ÁREAS DE COMPARTIMENTAÇÃO DEVEM SER PROTEGIDAS POR PORTAS CORTA FOGO P-90;

18 - EDIFICAÇÃO POSSUI PTPID APROVADO EM DATA DE 04/12/2017, NIB 1048660-00. ÁREA APROVADA DE 17.656,94m². PTPID APROVADO ANEXO A ESTE PROCESSO.

SINALIZAÇÃO DE PROIBIÇÃO – NPT 020

PROIBIDO UTILIZAR ELEVADOR EM CASO DE INCÊNDIO – P4

PROIBIDO FUMAR – P1

PROIBIDO PRODUIR CHAMA – P2

SINALIZAÇÃO DE EQUIPAMENTOS – NPT 020/2019

SINALIZAÇÃO DE EQUIPAMENTO – E1

SINALIZAÇÃO DE EQUIPAMENTO – E2

SINALIZAÇÃO DE EQUIPAMENTO – E5

SINALIZAÇÃO DE EQUIPAMENTO – E7

ORIENTAÇÃO DE ROTAS DE FUGA – NPT 020/2019

PLACA DE SINALIZAÇÃO – S1

PLACA DE SINALIZAÇÃO – S2

PLACA DE SINALIZAÇÃO – S3

PLACA DE SINALIZAÇÃO – S8

PLACA DE SINALIZAÇÃO – S9

PLACA DE SINALIZAÇÃO – S10

PLACA DE SINALIZAÇÃO – S14

LEGENDA

ÁGUA PRESSURIZADA 2-A

GÁS CARBÔNICO (CO2) 5-B-C

PÓ QUÍMICO SECO 20-B-C

PÓ QUÍMICO SECO ABC 2-A:20-B-C

PONTO DE ILUMINAÇÃO DE EMERGÊNCIA

COMPARTIMENTAÇÃO VERTICAL

PORTA CORTA FOGO P-90

BARRA ANTI-PÂNICO

REGISTRO DE RECALQUE SEM VÁLVULA DE RETENÇÃO

TUBULAÇÃO DE INCÊNDIO EM FERRO GALVANIZADO

HIDRANTE SIMPLES

VÁLVULA DE RETENÇÃO EM LATÃO

REGISTRO DE GAVETA BRUTO

DETECTOR DE CALOR TIPO PONTUAL

DETECTOR DE ALARME TIPO PONTUAL

QUADRO DE DISTRIBUIÇÃO DE LUZ

DESCIDA DA TUBULAÇÃO

CHAVE ELÉTRICA PRINCIPAL

SUBIDA DA TUBULAÇÃO

BATERIAS DO SISTEMA DE ALARME

AVISADOR SONORO TIPO SIRENE

CENTRAL DE ALARME

ACIONADOR MANUAL DO SISTEMA DE ALARME

PORTA RESISTENTE AO FOGO 30 min

DIREÇÃO DO FLUXO DA ROTA DE FUGA

PAREDE CORTA FOGO TRRF-120min

SAÍDA FINAL DE ROTA DE FUGA

Obra / Endereço: HOSPITAL MINISTRO COSTA CAVALCANTE

CONE: 86-11 ATIVIDADES DE ATENDIMENTO HOSPITALAR

AVENIDA GRAMADO, 580, VILA A DE ITAIPU, FQZ DO IGUAÇU – PR

Área: 19.814,83m²

Ocupação: H-3

Aprovação do C.B.:

Prancha: 815

Conteúdo da Prancha: TÉRREO SUPERIOR - PARTE 02

Proprietária:

FUNDAÇÃO DE SAÚDE ITAIGUAPY

CNPJ: 06.944.680/01-02

Escala: INDICADA

Responsável Técnico: JOSÉ TEODORO OLIVEIRA

ADOTIVO E ORIENTADO: LARI 1026-9

Revisão: 05

Data: MARÇO 2025

INFORMAÇÕES GERAIS

ALTURA DO DESENHO A VENDER = 378cm

QUANTIDADE DE DESENHOS = 22

LARGURA DOS DESENHOS = 29,5cm

ALTURA DOS DESENHOS = 17,8cm

TIPO: INCOMBUSTÍVEL E ANTIDERRAPANTE

CÁLCULO: BLOQUE

2 x 17,8 + 29,5 = 63,38