


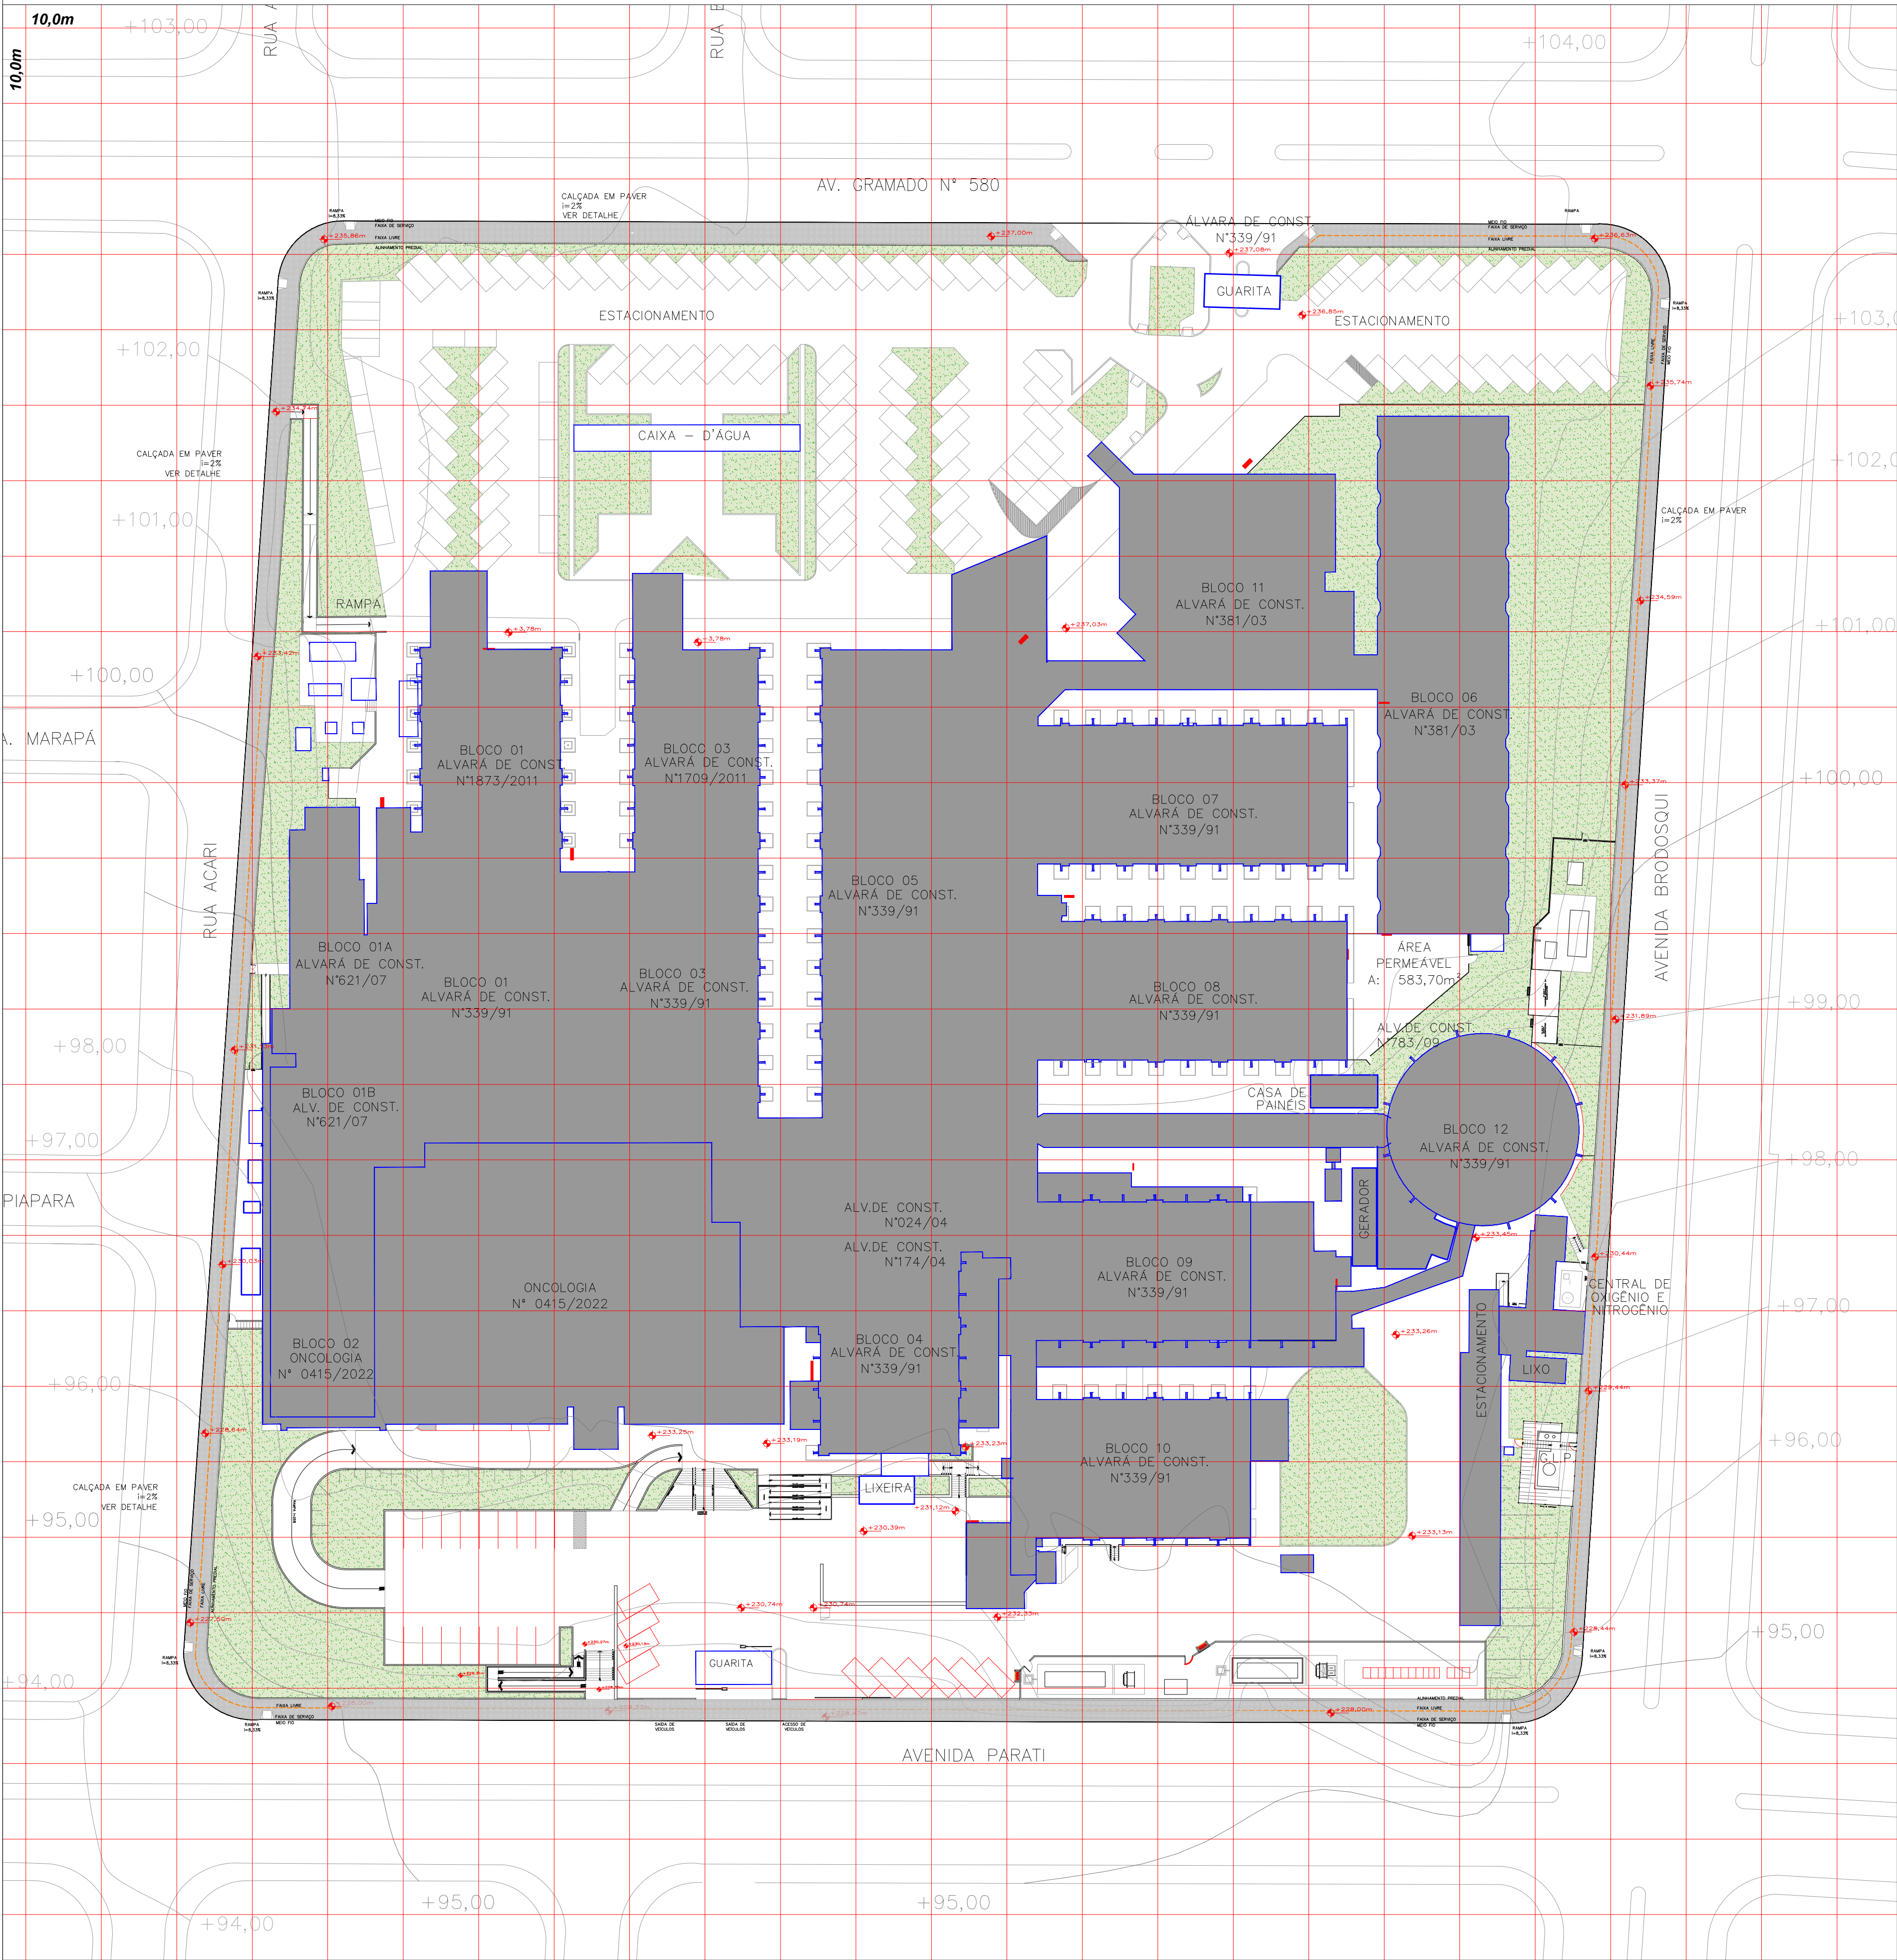

IMPLANTAÇÃO

Esc.: 1/500

Obra / Endereço: **HOSPITAL MINISTRO COSTA CAVALCANTE**
CNAE: 86.10-1 - ATIVIDADES DE ATENDIMENTO HOSPITALAR
AVENIDA GRAMADO, 580, VILA A DE ITAIPU, FOZ DO IGUAÇU - PR

Área:
19.814,83m²

Ocupação:
H-3

Aprovação do C.B.:

Prancha:
02
15

Conteúdo da Prancha:
IMPLANTAÇÃO

Proprietária:

FUNDAÇÃO DE SAÚDE ITAIGUAPY
CNPJ: 00.304.414/0001-10

Escala:
INDICADA

Responsável Técnico:

JOSÉ TEODORO OLIVEIRA
ARQUITETO E URBANISTA - CAU 14626-9

Revisão: **05**

Data: **MARÇO 2025**