


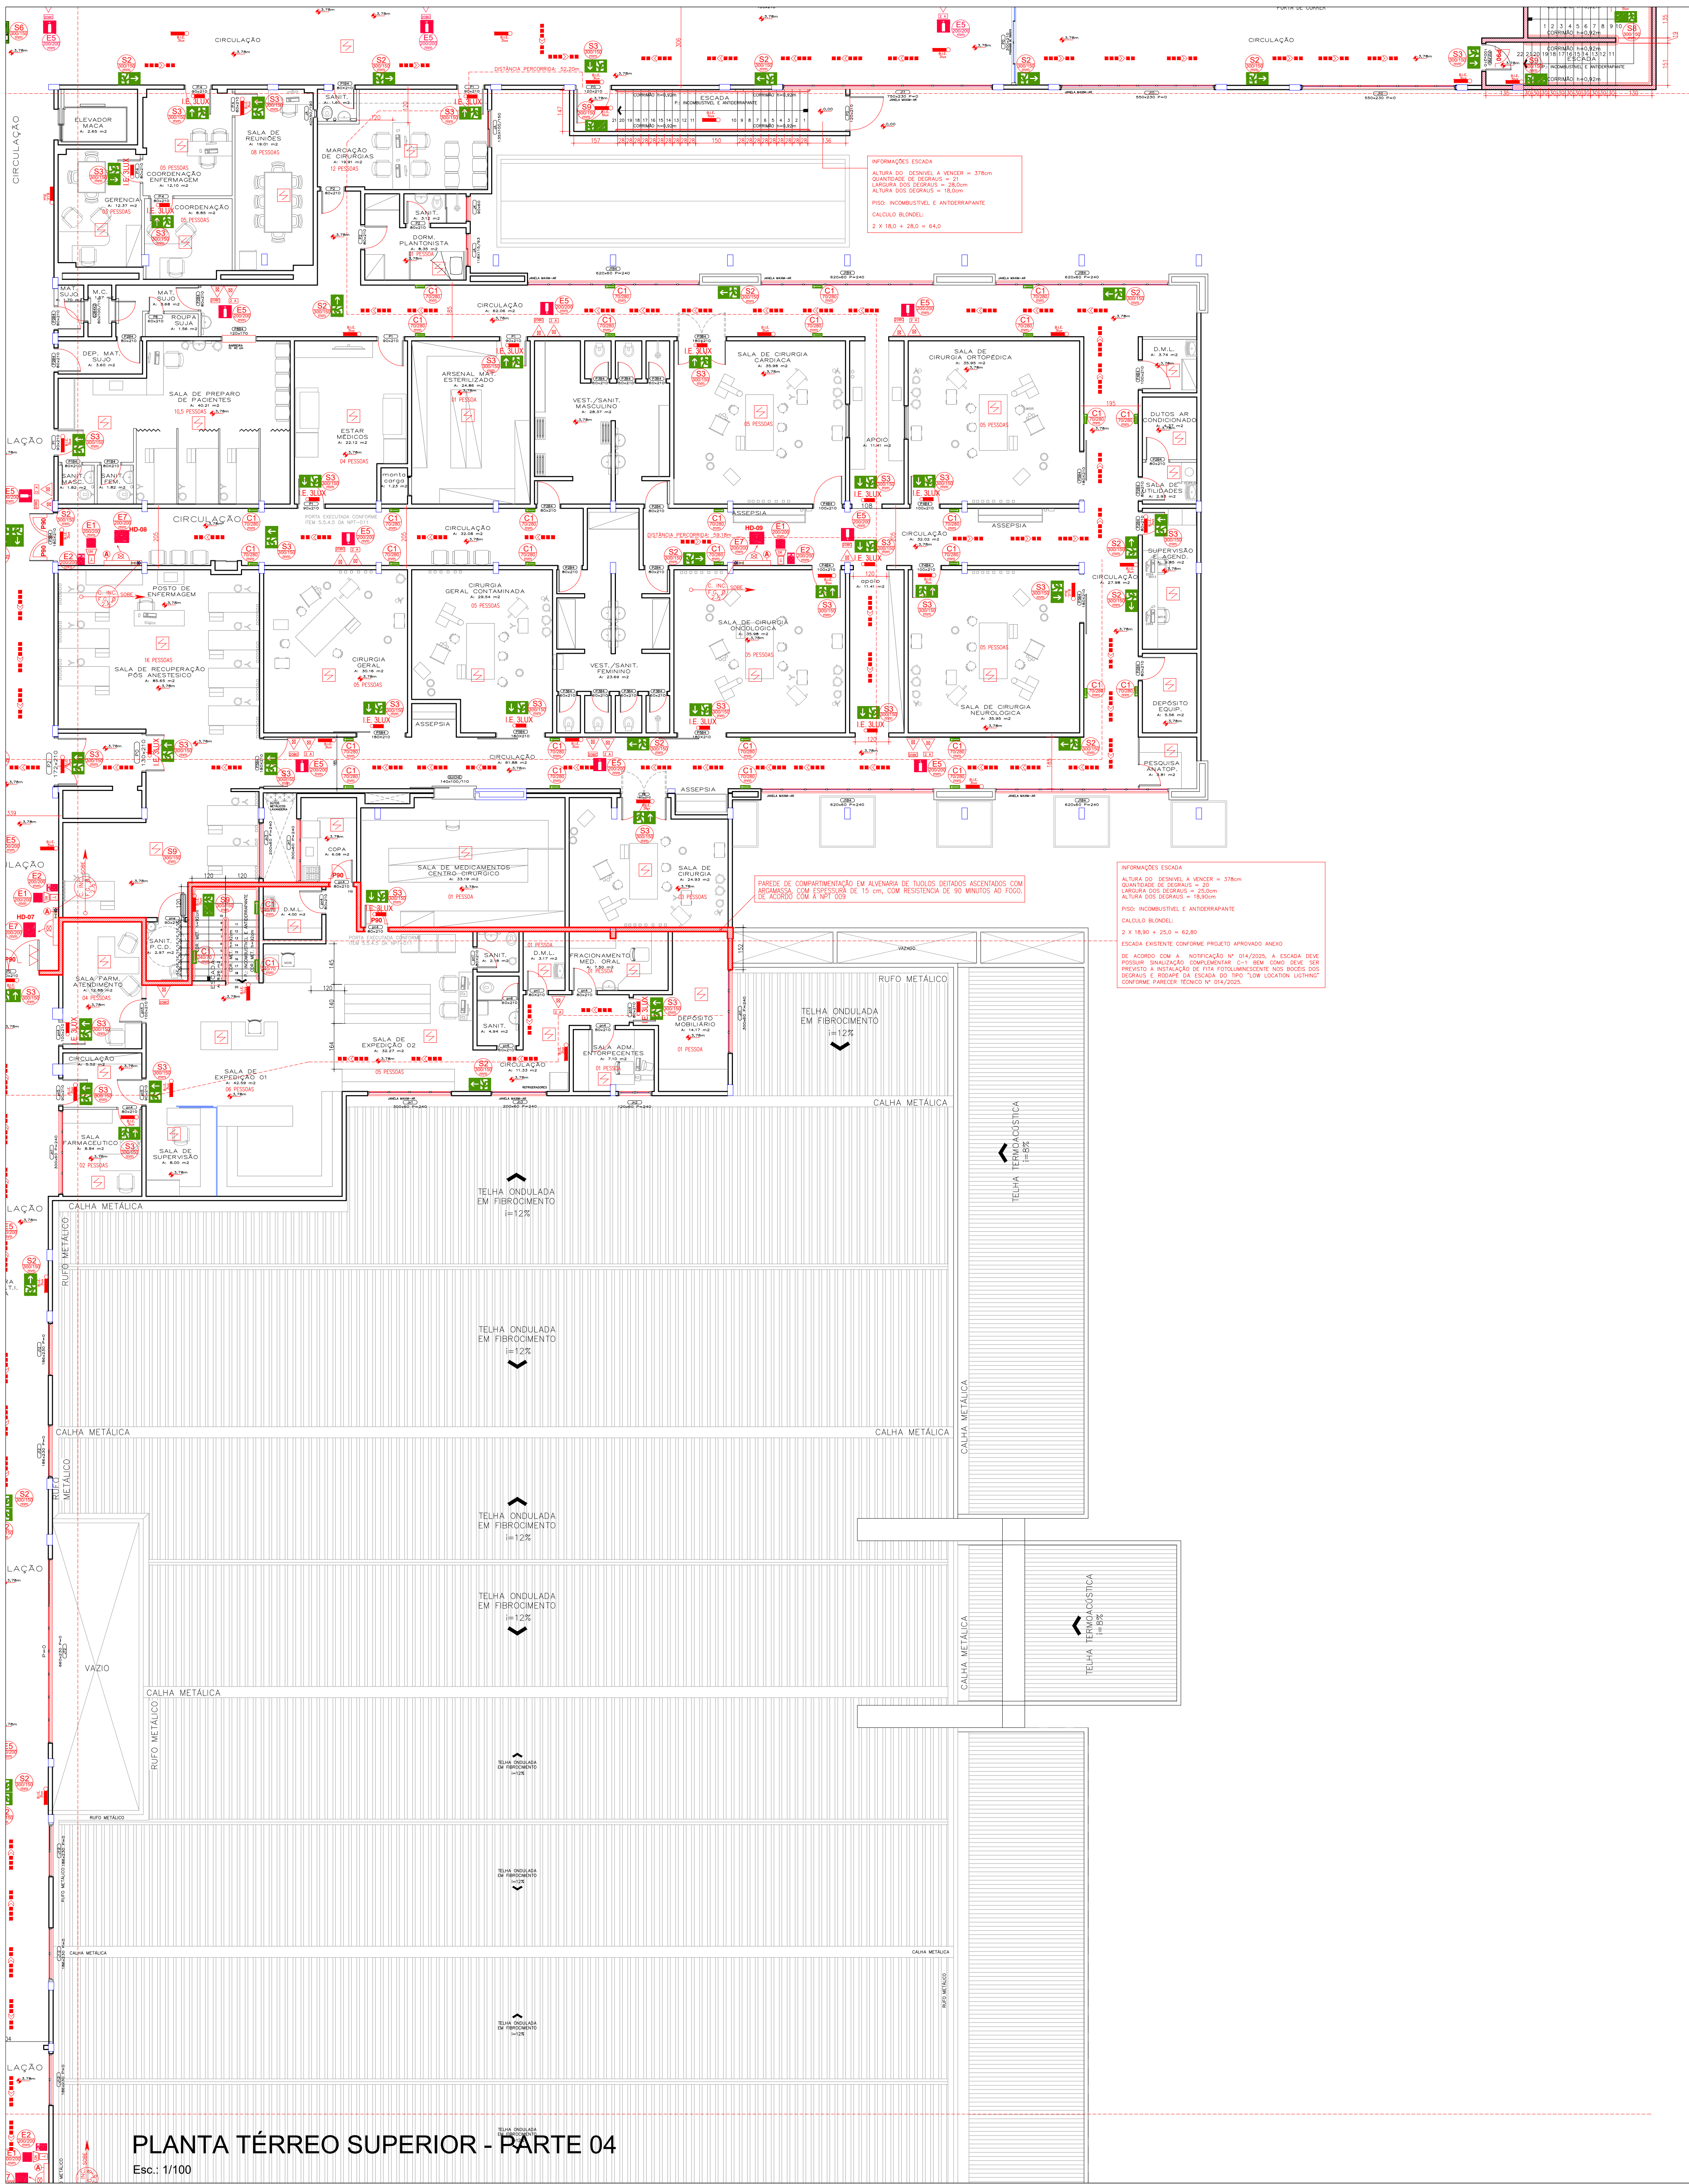


TABELA DE CONTROLE DE MATERIAIS DE ACABAMENTO E REVESTIMENTO TÉRREO INFERIOR		
TETO/FORRO.....	CLASSE II-A	
PAREDES.....	CLASSEII-A	
PISO.....	CLASSEI	

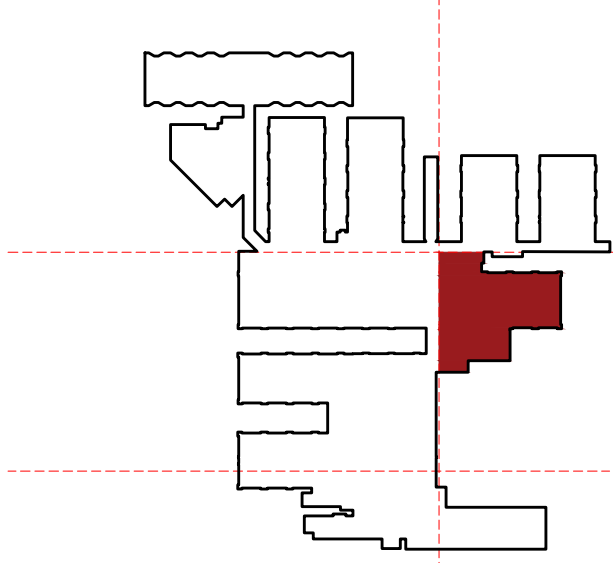

PLANTA CHAVE PARTE 04

- NOTAS:
- 01 - TODAS AS PAREDES DA EDIFICAÇÃO SERÃO EM TUIJOLO DE ALVENARIA COM REBOCO, ATENDE TRRF 120min.
 - 02 - TODAS AS ESCADAS DA EDIFICAÇÃO DEVEREM POSSUIR ILUMINAÇÃO DE EMERGÊNCIA COM LUMINÂNCIA MÍNIMA DE 5LUX, AS QUAIS DEVEREM POSSUIR AUTONOMIA MÍNIMA DE 2h DE FUNCIONAMENTO EM CASO DE FALTA DE ENERGIA.
 - 03 - TODAS AS CIRCULAÇÕES E ÁREA DE USO COMUM DEVEREM POSSUIR ILUMINAÇÃO DE EMERGÊNCIA COM LUMINÂNCIA MÍNIMA DE 3LUX AS QUAIS DEVEREM POSSUIR AUTONOMIA MÍNIMA DE 2h DE FUNCIONAMENTO EM CASO DE FALTA DE ENERGIA.
 - 04 - TODAS AS ROTAS DE FUGA DEVEREM ESTAR DEVIDAMENTE SINALIZADAS CONFORME NPT 020/2019;
 - 05 - A SINALIZAÇÃO DE EMERGÊNCIA ATENDERÁ A NPT020/2019;
 - 06 - O ALARME DE INCÊNDIO ATENDERÁ A NBR 17240/2010 E NPT 019/2019;
 - 07 - SISTEMA DE HIDRANTES TIPO 2 - VAZÃO MÍNIMA DE 150mm, CONFORME NPT 022/2019;
 - 08 - A LIGAÇÃO ELÉTRICA DA MOTO-BOMBA DE INCÊNDIO DEVE SER INDEPENDENTE DO CONSUMO GERAL, DE FORMA A PERMITIR O DESLIGAMENTO GERAL DA ENERGIA, SEM PREJUÍZO DO MOTOR DA BOMBA DE INCÊNDIO.
 - 09 - O ACIONAMENTO DA MOTO-BOMBA DE INCÊNDIO SERÁ FEITO POR PRESSOSTATO E O DESLIGAMENTO DA BOMBA DE INCÊNDIO SOMENTE PODERÁ SER REALIZADO NO QUADRO DE COMANDO JUNTO A CASA DE BOMBAS CONFORME NPT221;
 - 10 - CONFORME ITEM 5.2.1.1 DA NPT022/2019, O CORPO DE BOMBEIROS FARÁ A VERIFICAÇÃO APENAS DO ATENDIMENTO DOS CRITÉRIOS MÍNIMOS ESTABELECIDOS POR ESTA NPT, SENDO O DIMENSIONAMENTO E SEU RESPECTIVO MEMORIAL DE CÁLCULO DE INTEIRA RESPONSABILIDADE DO AUTOR DO PROJETO.
 - 11 - CONFORME ITEM 5.2.1.2 DA NPT022/2019, O RESPONSÁVEL TÉCNICO E AUTOR DO PROJETO É RESPONSÁVEL PELO DIMENSIONAMENTO, CÁLCULOS E TODAS AS INFORMAÇÕES E INDICAÇÕES CONTIDAS NO PROJETO.
 - 12 - A RESPONSABILIDADE DO CONTROLE DE MATERIAIS DE ACABAMENTO E DE REVESTIMENTO NAS ÁREAS COMUNS E LOCAIS DE REUNIÃO DE PÚBLICO DEVE SER DO RESPONSÁVEL TÉCNICO, SENDO A MANUTENÇÃO DESTES MATERIAIS DE RESPONSABILIDADE DO PROPRIETÁRIO E/OU RESPONSÁVEL PELO USO DA EDIFICAÇÃO;
 - 13 - NA SOLICITAÇÃO DA VISTORIA TÉCNICA DEVE SER APRESENTADA A ANOTAÇÃO DE RESPONSABILIDADE TÉCNICA (ART) DO EMPREGO DE MATERIAIS DE ACABAMENTO E DE REVESTIMENTO, CONFORME ITEM 6.2.1 NPT10/2019.
 - 14 - AS SALAS QUE POSSUÍM PÚBLICO DE ATÉ 50 PESSOAS QUE POSSUÍM PORTA QUE ABRE NO SENTIDO DE CORRER DEVE MANTER AS PORTAS ABERTAS DURANTE O HORÁRIO DE FUNCIONAMENTO OU UTILIZAÇÃO DAS MESMAS.
 - 15 - A COMPARTIMENTAÇÃO HORIZONTAL PARA EDIFICAÇÕES DO GRUPO H-3, COM ALTURA ATÉ 6,00m DEVE SER DE NO MÁXIMO 5000m²;
 - 16 - A EDIFICAÇÃO POSSUI ÁREAS COMPARTIMENTADAS CONFORME EXIGÊNCIA DO ANEXO B DA NPT009;
 - 17 - AS ABERTURAS NAS ÁREAS DE COMPARTIMENTAÇÃO DEVEREM SER PROTEGIDAS POR PORTAS CORTA FOGO P-90;
 - 18 - EDIFICAÇÃO POSSUI PTIPD APROVADO EM DATA DE 04/12/2017, NIB 1048660-00. ÁREA APROVADA DE 17.656,94m². PTIPD APROVADO ANEXO A ESTE PROCESSO.

SINALIZAÇÃO DE PROIBIÇÃO – NPT 020	
	PROIBIDO UTILIZAR ELEVADOR EM CASO DE INCÊNDIO – P4
	PROIBIDO FUMAR – P1
	PROIBIDO PRODUIR CHAMA – P2
SINALIZAÇÃO DE EQUIPAMENTOS – NPT 020/2019	
	SINALIZAÇÃO DE EQUIPAMENTO – E1
	SINALIZAÇÃO DE EQUIPAMENTO – E2
	SINALIZAÇÃO DE EQUIPAMENTO – E5
	SINALIZAÇÃO DE EQUIPAMENTO – E7
ORIENTAÇÃO DE ROTAS DE FUGA – NPT 020/2019	
	PLACA DE SINALIZAÇÃO – S1
	PLACA DE SINALIZAÇÃO – S2
	PLACA DE SINALIZAÇÃO – S3
	PLACA DE SINALIZAÇÃO – S8
	PLACA DE SINALIZAÇÃO – S9
	PLACA DE SINALIZAÇÃO – S10
	SAÍDA PLACA DE SINALIZAÇÃO – S14
LEGENDA	
	ÁGUA PRESSURIZADA 2-A
	GÁS CARBÔNICO (CO2) 5-B-C
	PÓ QUÍMICO SECO 20-B-C
	PÓ QUÍMICO SECO ABC 2-A-20-B-C
	PONTO DE ILUMINAÇÃO DE EMERGÊNCIA
	ABRIGO DE MANGUEIRAS 120x90x17, CONTENDO 02 MANGUEIRAS 840mm, TIPO 2, EM LANCE DE 15m CADA UMA, 01 ESGUICHO REGULÁVEL 840mm E 02 CHAVES DE MANGUEIRA
	ABRIGO DE MANGUEIRAS 120x90x17, CONTENDO 04 MANGUEIRAS 840mm, TIPO 2, EM LANCE DE 15m CADA UMA, 01 ESGUICHO REGULÁVEL 840mm E 02 CHAVES DE MANGUEIRA
	ABRIGO DE MANGUEIRAS 50x90x17, CONTENDO 02 MANGUEIRAS 840mm, TIPO 2, EM LANCE DE 15m CADA UMA, 01 ESGUICHO REGULÁVEL 840mm E 02 CHAVES DE MANGUEIRA
	DETECTOR DE CALOR TIPO PONTUAL
	QUADRO DE DISTRIBUIÇÃO DE LUZ
	CHAVE ELÉTRICA PRINCIPAL
	BATERIAS DO SISTEMA DE ALARME
	CENTRAL DE ALARME
	PORTA RESISTENTE AO FOGO 30 min
	PARADE CORTA FOGO TRRF-120min
	COMPARTIMENTAÇÃO VERTICAL
	PORTA CORTA FOGO P-90
	BARRA ANTI-PÂNICO
	REGISTRO DE RECALQUE SEM VALVULA DE RETENÇÃO
	TUBULAÇÃO DE INCÊNDIO EM FERRO GALVANIZADO
	HIDRANTE SIMPLES
	VALVULA DE RETENÇÃO EM LATÃO
	REGISTRO DE GAVETA BRUTO
	DETECTOR DE ALARME TIPO PONTUAL
	DESCIDA DA TUBULAÇÃO
	SUBIDA DA TUBULAÇÃO
	AVISADOR SONORO TIPO SIRENE
	ACIONADOR MANUAL DO SISTEMA DE ALARME
	DIREÇÃO DO FLUXO DA ROTA DE FUGA
	SAÍDA FINAL DE ROTA DE FUGA

Obra / Endereço: **HOSPITAL MINISTRO COSTA CAVALCANTE**
CONE. BR. ATENDIMENTO DE ATENDIMENTO HOSPITALAR
AVENIDA GRAMADO, 580, VILA A DE ITAIPU, FOZ DO IGUAÇU – PR

Área: 19.814,83m²	Ocupação: H-3	Aprovação do C.B.:
Prancha: 10 15	Conteúdo da Prancha: TÉRREO SUPERIOR - PARTE 04	
Proprietária: FUNDAÇÃO DE SAÚDE ITAIGUAPY CNPJ: 08.000.000/0001-09	Responsável Técnico: JOSE TEODORO OLIVEIRA ARQUITETO E URBANISTA - CREA 16829	Revisão: 05 Data: MARÇO 2025
Escala: INDICADA		