



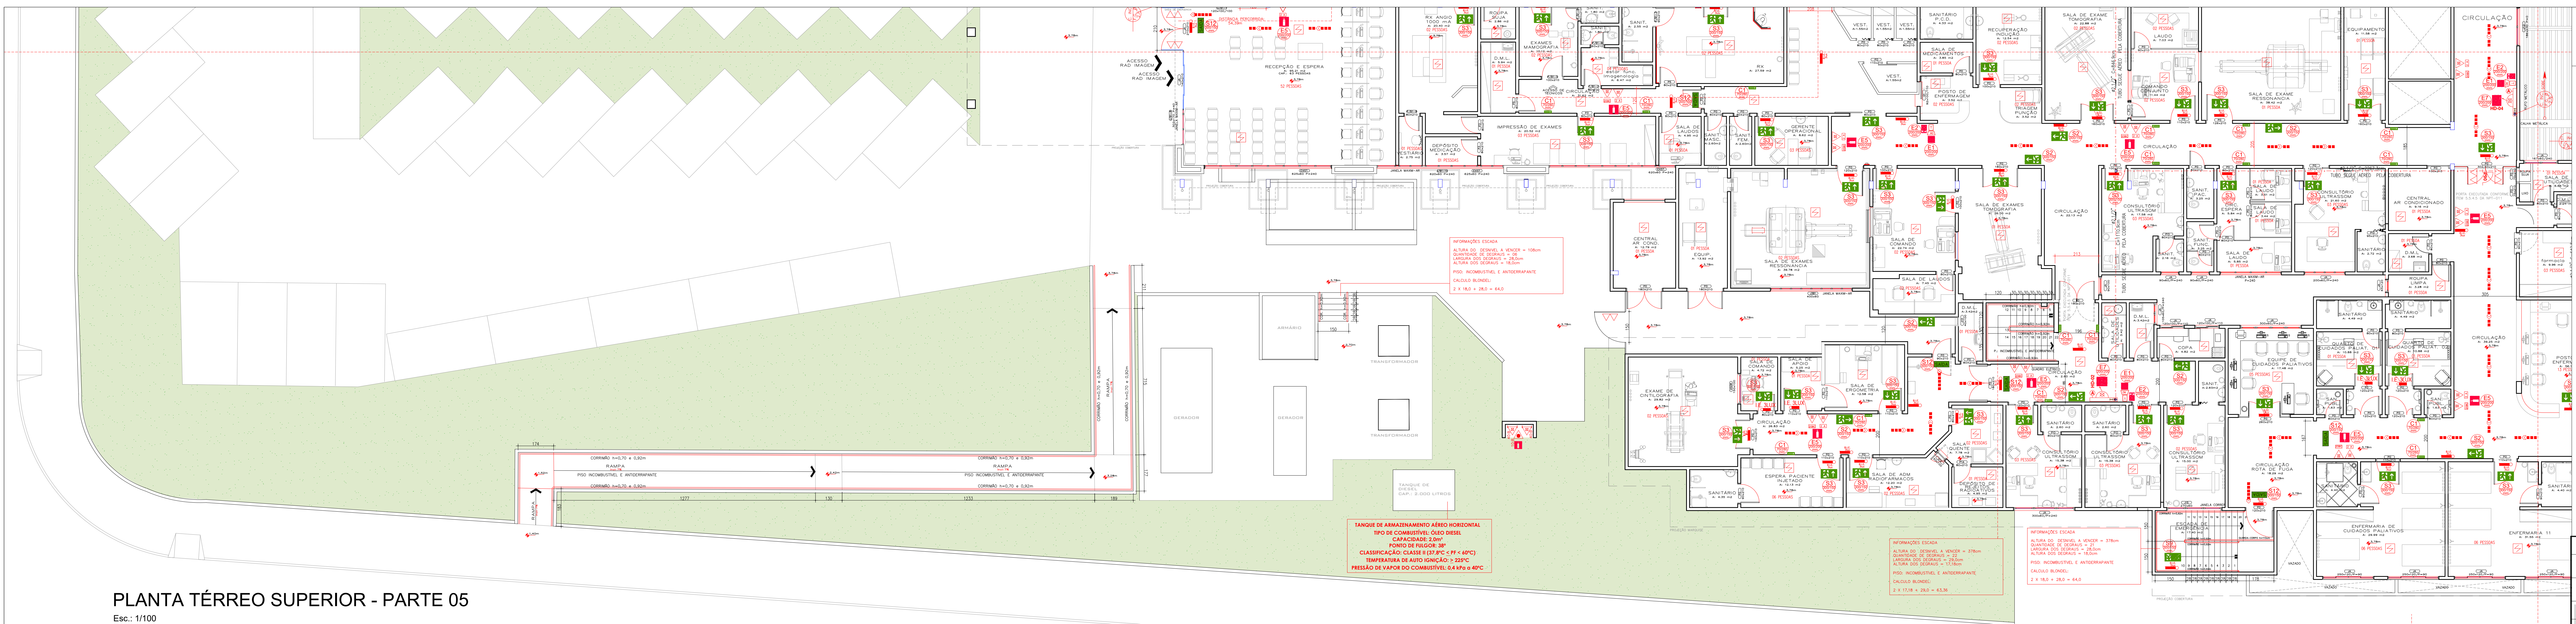

PLANTA TÉRREO SUPERIOR - PARTE 05

Esc.: 1/100

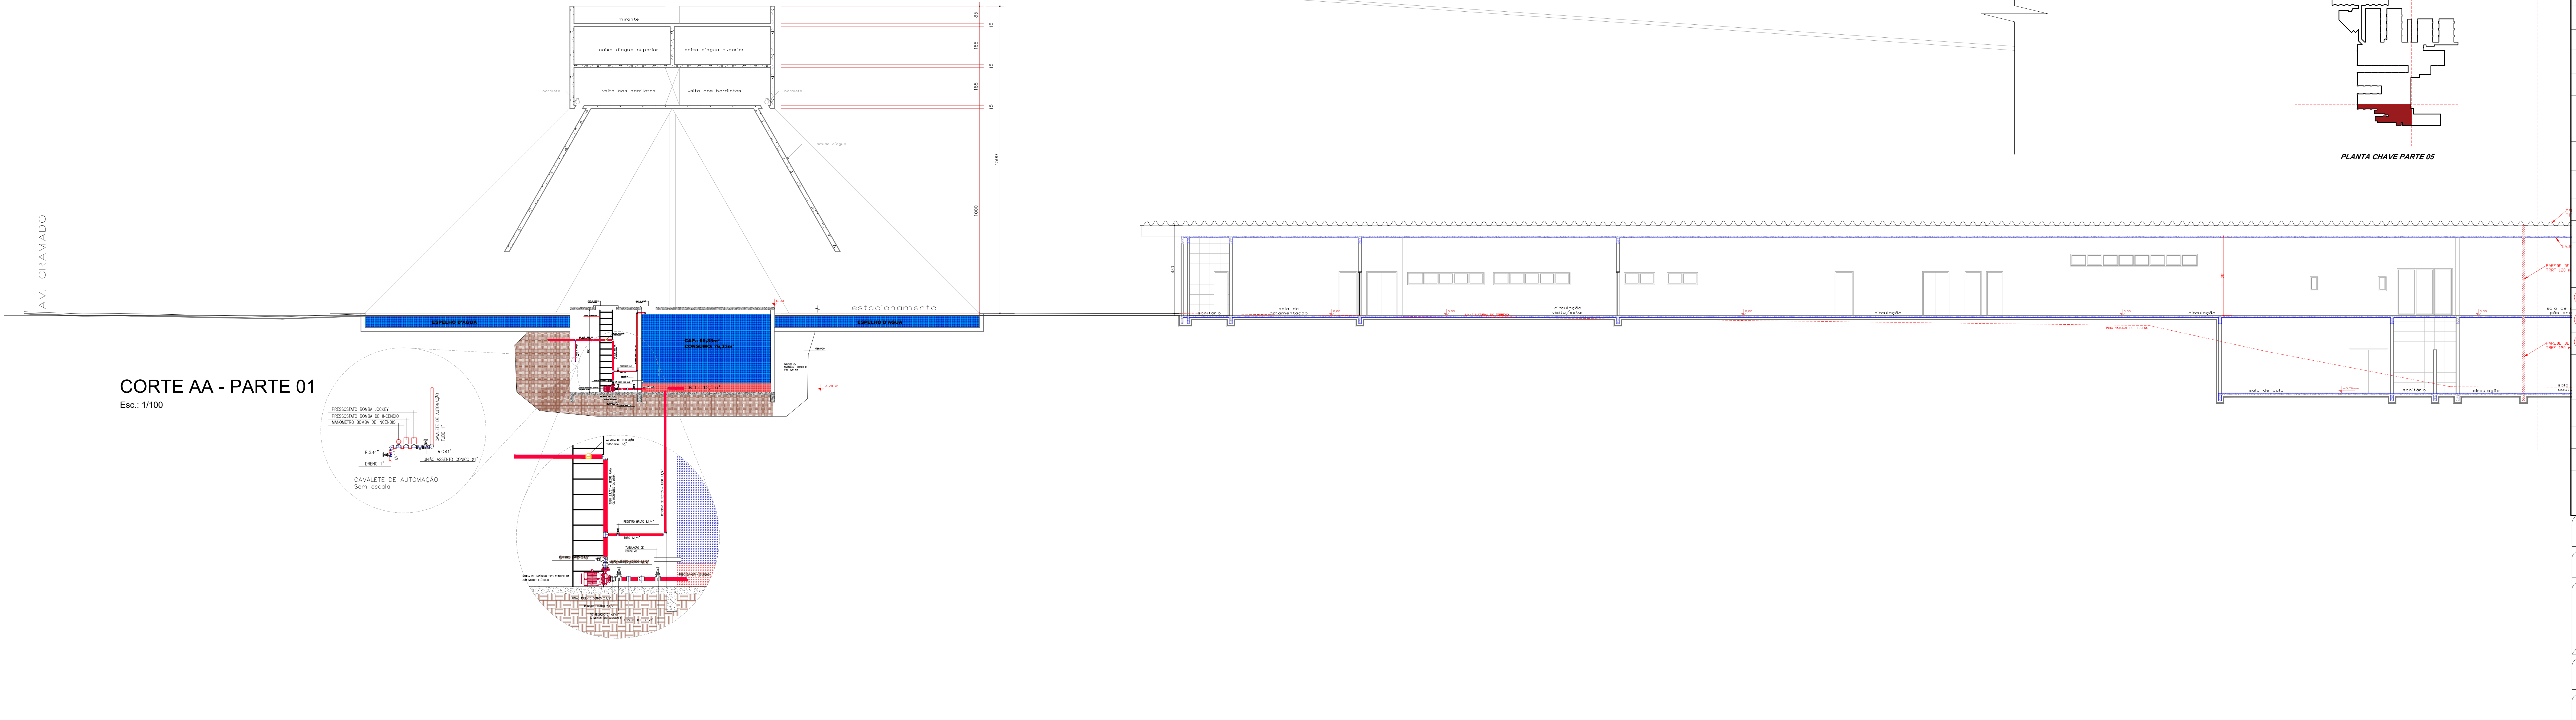

CORTE AA - PARTE 01

Esc.: 1/100

TABELA DE CONTROLE DE MATERIAIS DE ACABAMENTO E REVESTIMENTO - TÉRREO INFERIOR

TETO/FORRO:.....CLASSE II-A

PAREDES:.....CLASSEII-A

PISO:.....CLASSEII-A

NOTAS:

01 - TODAS AS PAREDES DA EDIFICAÇÃO SERÃO EM TIJOLO DE ALVENARIA COM REBOCO, ATENDE TRRF 120mm;

02 - TODAS AS ESCADAS DA EDIFICAÇÃO DEVEM POSSUIR ILUMINAÇÃO DE EMERGÊNCIA COM LUMINÂNCIA MÍNIMA DE 5LUX. AS QUAIS DEVEM POSSUIR AUTONOMIA MÍNIMA DE 2h DE FUNCIONAMENTO EM CASO DE FALTA DE ENERGIA;

03 - TODAS AS CIRCULAÇÕES E ÁREA DE USO COMUM DEVEM POSSUIR ILUMINAÇÃO DE EMERGÊNCIA COM LUMINÂNCIA MÍNIMA DE 5LUX AS QUAIS DEVEM POSSUIR AUTONOMIA MÍNIMA DE 2h DE FUNCIONAMENTO EM CASO DE FALTA DE ENERGIA;

04 - TODAS AS ROTAS DE FUGA DEVEM ESTAR DEVIDAMENTE SINALIZADAS CONFORME NPT 020/2019;

05 - A SINALIZAÇÃO DE EMERGÊNCIA ATENDERÁ A NPT020/2019;

06 - O ALARME DE INCENDIO ATENDERÁ A NBR 17240/2010 E NPT 019/2019;

07 - SISTEMA DE HIDRANTES TIPO 2 - VAZÃO MÍNIMA DE 150mm, CONFORME NPT 022/2019;

08 - A SINALIZAÇÃO DE EMERGÊNCIA DEVE SER INDEPENDENTE DO CONSUMO GERAL DE ENERGIA, SEM PERMITIR O DESLIGAMENTO GERAL DA ENERGIA, SEM PREJUÍZO DO MOTOR DA BOMBA DE INCENDIO;

09 - O ACOMODAMENTO DA MOTO-BOMBA DE INCENDIO SERÁ FEITO POR PRESSOSTATO E O DESLIGAMENTO DA BOMBA DE INCENDIO SOMENTE PODERÁ SER REALIZADO NO QUADRO DE COMANDO JUNTO A CASA DE BOMBAS CONFORME NPT22;

10 - CONFORME ITEM 5.2.1.1 DA NPT022/2019, O CORPO DE BOMBEIROS FARÁ A VERIFICAÇÃO APENAS DO ATENDIMENTO DOS CRITÉRIOS MÍNIMOS ESTABELECIDOS POR ESTA NPT, SENDO O DIMENSIONAMENTO E SEU RESPECTIVO MEMORIAL DE CÁLCULO DE INTEIRA RESPONSABILIDADE DO AUTOR DO PROJETO;

11 - CONFORME ITEM 5.2.1.2 DA NPT022/2019, O RESPONSÁVEL TÉCNICO E AUTOR DO PROJETO É RESPONSÁVEL PELO DIMENSIONAMENTO, CÁLCULOS E TODAS AS INFORMAÇÕES E INDICAÇÕES CONTIDAS NO PROJETO;

12 - A RESPONSABILIDADE DO CONTROLE DE MATERIAIS DE ACABAMENTO E DE REVESTIMENTO NAS ÁREAS COMUNS E LOCAIS DE REÚNIO DE PÚBLICO DEVE SER DO RESPONSÁVEL TÉCNICO, SENDO A MANUTENÇÃO DESTES MATERIAIS DE RESPONSABILIDADE DO PROPRIETÁRIO E/OU RESPONSÁVEL PELO USO DA EDIFICAÇÃO;

13 - NA SOLICITAÇÃO DA VISTORIA TÉCNICA DEVE SER APRESENTADA A ANOTAÇÃO DE RESPONSABILIDADE TÉCNICA (ART) DO EMPREGO DE MATERIAIS DE ACABAMENTO E DE REVESTIMENTO CONFORME ITEM 5.2.1.1 NPT10/2019;

14 - AS SALAS QUE POSSUÍM PÚBLICO DE ATÉ 50 PESSOAS QUE POSSUÍM PORTA QUE ABRE NO SENTIDO DE CORRER DEVE MANTER AS PORTAS ABERTAS DURANTE O HORÁRIO DE FUNCIONAMENTO OU UTILIZAÇÃO DAS MESMAS;

15 - A COMPARTIMENTAÇÃO HORIZONTAL PARA EDIFICAÇÕES DO GRUPO H-3, COM ALTURA ATÉ 6,00m DEVE SER DE NO MÁXIMO 5000m²;

16 - A EDIFICAÇÃO POSSUI ÁREAS COMPARTIMENTADAS CONFORME EXIGÊNCIA DO ANEXO B DA NPT020;

17 - AS ABERTURAS NAS ÁREAS DE COMPARTIMENTAÇÃO DEVEM SER PROTEGIDAS POR PORTAS CORTA FOGO P-90;

18 - EDIFICAÇÃO POSSUI PTID APROVADO EM DATA DE 04/12/2017, NIB 1048560-00, ÁREA APROVADA DE 17.656,94m², PTID APROVADO ANEXO A ESTE PROCESSO.

SINALIZAÇÃO DE PROIBIÇÃO - NPT 020

	PROIBIDO UTILIZAR ELEVADOR EM CASO DE INCÊNDIO - P4
	PROIBIDO FUMAR - P1
	PROIBIDO PRODUIR CHAMA - P2

SINALIZAÇÃO DE EQUIPAMENTOS - NPT 020/2019

	SINALIZAÇÃO DE EQUIPAMENTO - E1
	SINALIZAÇÃO DE EQUIPAMENTO - E2
	SINALIZAÇÃO DE EQUIPAMENTO - E3
	SINALIZAÇÃO DE EQUIPAMENTO - E4
	SINALIZAÇÃO DE EQUIPAMENTO - E5
	SINALIZAÇÃO DE EQUIPAMENTO - E6
	SINALIZAÇÃO DE EQUIPAMENTO - E7

ORIENTAÇÃO DE ROTAS DE FUGA - NPT 020/2019

	PLACA DE SINALIZAÇÃO - S1
	PLACA DE SINALIZAÇÃO - S2
	PLACA DE SINALIZAÇÃO - S3
	PLACA DE SINALIZAÇÃO - S4
	PLACA DE SINALIZAÇÃO - S5
	PLACA DE SINALIZAÇÃO - S6
	PLACA DE SINALIZAÇÃO - S7
	PLACA DE SINALIZAÇÃO - S8
	PLACA DE SINALIZAÇÃO - S9
	PLACA DE SINALIZAÇÃO - S10
	PLACA DE SINALIZAÇÃO - S11
	PLACA DE SINALIZAÇÃO - S12
	PLACA DE SINALIZAÇÃO - S13
	PLACA DE SINALIZAÇÃO - S14

LEGENDA

	ÁGUA PRESSURIZADA 2-A
	GÁS CARBÔNICO (CO2) 5-B-C
	PÓ QUÍMICO SECO 20-B-C
	PÓ QUÍMICO SECO ABC 2-A-20-B-C
	PONTO DE ILUMINAÇÃO DE EMERGÊNCIA
	ABRIGO DE MANGUEIRAS 120x90x17, CONTENDO 02 MANGUEIRAS 450mm, TIPO 2, EM LANCE DE 15m CADA UMA; 01 ESGUICHO REGULÁVEL 450mm E 02 CHAVES DE MANGUEIRA
	ABRIGO DE MANGUEIRAS 120x90x17, CONTENDO 04 MANGUEIRAS 450mm, TIPO 2, EM LANCE DE 15m CADA UMA; 01 ESGUICHO REGULÁVEL 450mm E 02 CHAVES DE MANGUEIRA
	ABRIGO DE MANGUEIRAS 120x90x17, CONTENDO 02 MANGUEIRAS 450mm, TIPO 2, EM LANCE DE 15m CADA UMA; 01 ESGUICHO REGULÁVEL 450mm E 02 CHAVES DE MANGUEIRA
	QUADRO DE DISTRIBUIÇÃO DE LUZ
	CHAVE ELÉTRICA PRINCIPAL
	BATERIAS DO SISTEMA DE ALARME
	CENTRAL DE ALARME
	PORTA RESISTENTE AO FOGO 30 min
	PAREDE CORTINA FOGO TRRF-120mm
	COMPARTIMENTAÇÃO VERTICAL
	PORTA CORTA FOGO P-90
	BARRA ANTI-PÂNICO
	REGISTRO DE RECALQUE SEM VÁLVULA DE RETENÇÃO
	TUBULAÇÃO DE INCÊNDIO EM FERRO GALVANIZADO
	HIDRANTE SIMPLES
	VÁLVULA DE RETENÇÃO EM LATÃO
	REGISTRO DE GAVETA BRUTO
	DETECTOR DE CALOR TIPO PONTUAL
	DETECTOR DE ALARME TIPO PONTUAL
	DESCIDA DA TUBULAÇÃO
	SUBIDA DA TUBULAÇÃO
	AVISADOR SONORO TIPO SIRENE
	ACIONADOR MANUAL DO SISTEMA DE ALARME
	DIREÇÃO DO FLUXO DA ROTA DE FUGA
	SÁIDA FINAL DE ROTA DE FUGA

Obra / Endereço: HOSPITAL MINISTRO COSTA CAVALCANTE
CASA DE BOMBAS - ATIVIDADES DO ESTACIONAMENTO HOSPITALAR
AVENIDA GRAMADO, 580, VILA A DE TIAPUI, FZD DO IGUAÇU - PR

Área:	19.814,83m²	Ocupação:	H-3	Aprovação do C.B.:	
Prancha:	11	Conteúdo da Prancha:	TÉRREO SUPERIOR - PARTE 05 CORTE AA - PARTE 01		
Proprietária:	FUNDAÇÃO DE SAÚDE ITAIGUAÍPY CNPJ 06.938.416/0001-50				
Escala:	INDICADA	Responsável Técnico:	JOSE TEODORO OLIVEIRA ARQUITETO E URBANISTA - CAU 148269	Revisão:	05
				Data:	MARÇO 2025